

# APARTAMENTY BOKSERSKA

Biuro sprzedaży  
ul. Bokserska 56, 02-690 Warszawa

+ 48 539 61 02 77

+ 48 539 61 02 78

biuro@apartamentybokserska.pl

www.apartamentybokserska.pl






KG  
GROUP



0m 1m 2m 3m

SKALA 1:100

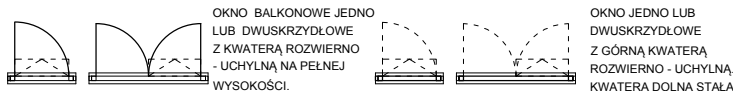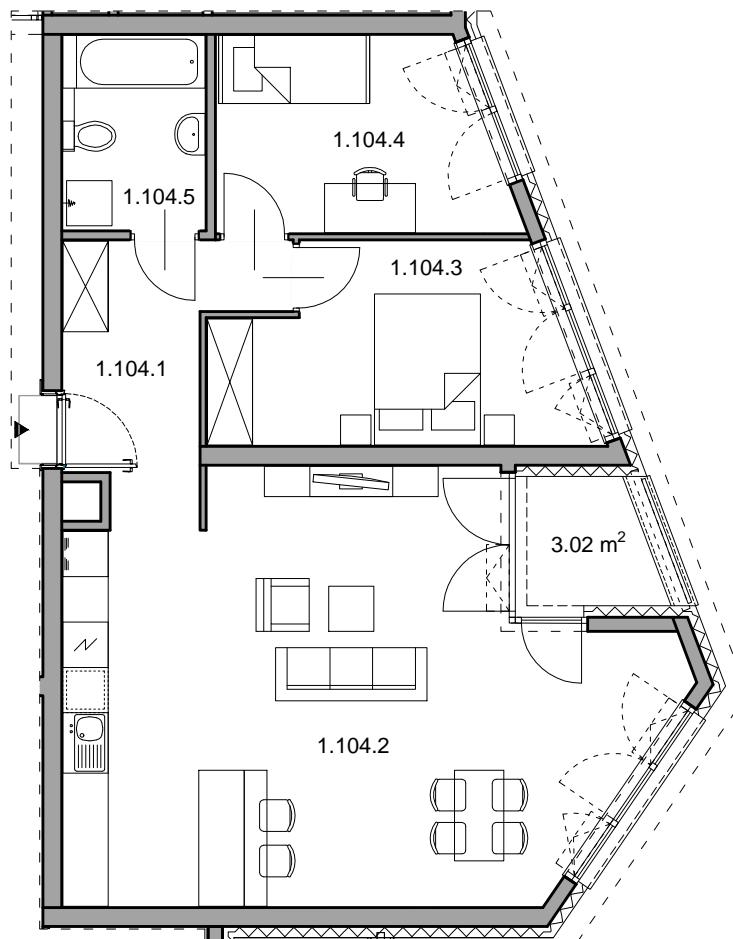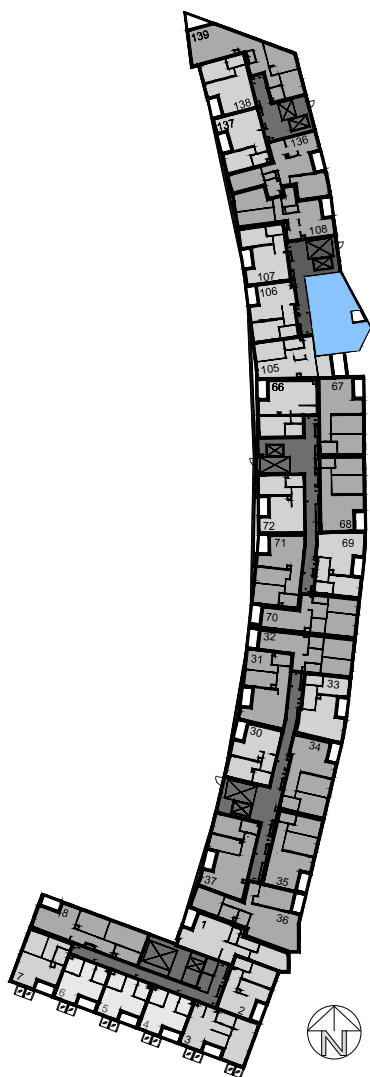

OKNO BALKONOWE JEDNO  
LUB DWUSKRZYDŁOWE  
Z KWATERĄ ROZWIERNO  
- UCHYLNĄ NA PEŁNEJ  
WYSOKOŚCI.

OKNO JEDNO LUB  
DWUSKRZYDŁOWE  
Z GÓRNĄ KWATERĄ  
ROZWIERNO - UCHYLNĄ,  
KWATERA DOLNA STAŁA.

## MIESZKANIE NR 104

71.69 m<sup>2</sup>

1.104.1	Przedpokój	7.54 m <sup>2</sup>
1.104.2	Pokój dzienny z aneksem kuchennym	38.29 m <sup>2</sup>
1.104.3	Pokój	11.61 m <sup>2</sup>
1.104.4	Pokój	9.41 m <sup>2</sup>
1.104.5	Łazienka	4.84 m <sup>2</sup>
UKŁAD MIESZKANIA:		WSCHODNIE
	Loggia	3.02 m <sup>2</sup>

- POWIERZCHNIA UŻYTKOWA OBLICZANA WEDŁUG NORMY PN-ISO 9836:1997  
- RZUT MIESZKANIA ZOSTAŁ SPORZĄDZONY NA PODSTAWIE PROJEKTU BUDOWLANEGO. ZASTRZEŻA SIĘ MOŻLIWOŚĆ ZMIAN W UKŁADZIE MIESZKANIA I PODANYCH POWIERZCHNIACH, ZGODNIE Z ZAPISAMI UMOWY DEWELOPERSKIEJ.  
- W ZWIĄZKU Z OPRACOWYWIANIEM PROJEKTU WYKONAWCZEGO ZE WZGLĘDÓW KONSTRUKCYJNYCH, INSTALACYJNYCH I ARCHITEKTONICZNYCH MOGĄ WYSTĄPIĆ ZMIANY W ZAKRESIE PIONÓW I KOMINÓW, GEOMETRII ŚCIAN, POWIERZCHNI ORAZ KOREKTY OTWORÓW OKIENNYCH.  
- POZOSTAŁE UWARUNKOWANIA ZGODNIE Z WIELOBRANŻOWYM PROJEKTEM BUDOWLANYM ORAZ WYKONAWCZYM.

B2STUDIO

1 PIĘTRO

NUMER MIESZKANIA  
104

POWIERZCHNIA MIESZKANIA  
71.69 m<sup>2</sup>

1  
PIĘTRO