

# APARTAMENTY BOKSERSKA


Biuro sprzedaży  
ul. Bokserska 56, 02-690 Warszawa

+ 48 539 61 02 77

+ 48 539 61 02 78



biuro@apartamentybokserska.pl

www.apartamentybokserska.pl

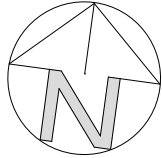

0m 1m 2m 3m

SKALA 1:100

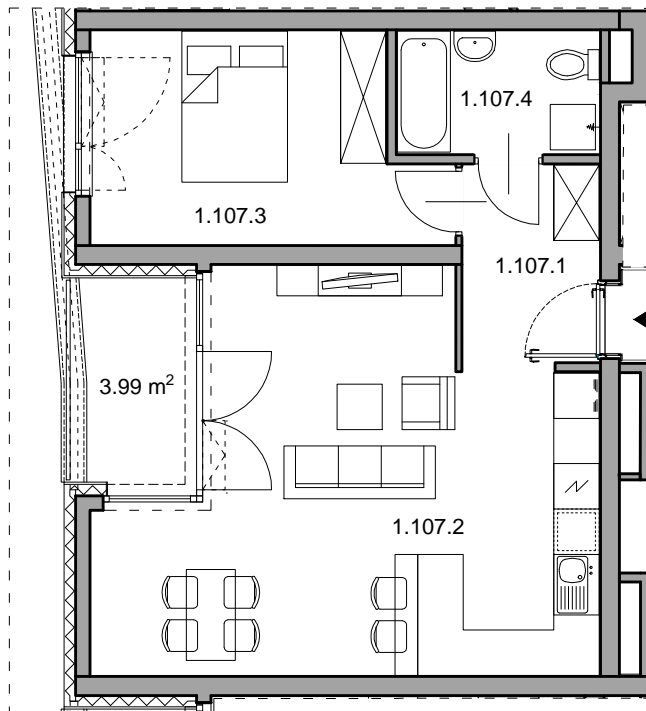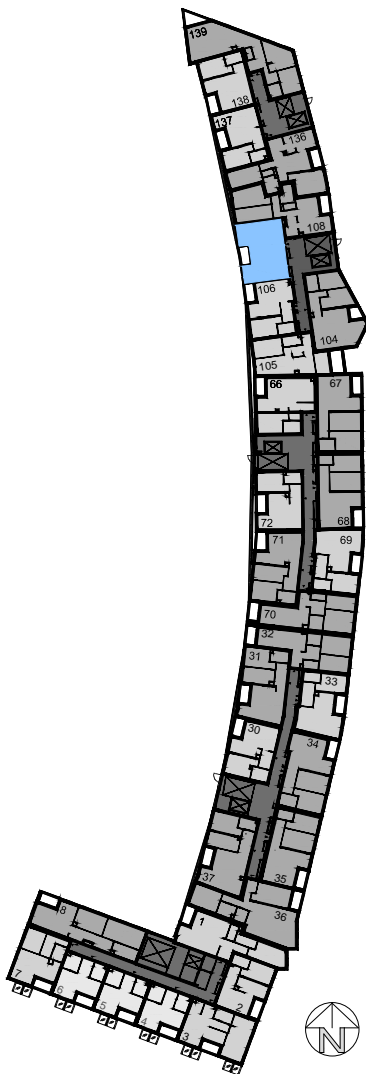

OKNO BALKONOWE JEDNO  
LUB DWUSKRZYDŁOWE  
Z KWATERĄ ROZWIERNO  
- UCHYLNĄ NA PEŁNEJ  
WYSOKOŚCI.



OKNO JEDNO LUB  
DWUSKRZYDŁOWE  
Z GÓRNĄ KWATERĄ  
ROZWIERNO - UCHYLNĄ,  
KWATERA DOLNA STAŁA.

## MIESZKANIE NR 107

49.65 m<sup>2</sup>

|                   |                                   |                      |
|-------------------|-----------------------------------|----------------------|
| 1.107.1           | Przedpokój                        | 4.86 m <sup>2</sup>  |
| 1.107.2           | Pokój dzienny z aneksem kuchennym | 28.51 m <sup>2</sup> |
| 1.107.3           | Pokój                             | 11.95 m <sup>2</sup> |
| 1.107.4           | Łazienka                          | 4.33 m <sup>2</sup>  |
| UKŁAD MIESZKANIA: |                                   | ZACHODNIE            |
|                   | Loggia                            | 3.99 m <sup>2</sup>  |

- POWIERZCHNIA UŻYTKOWA OBLICZANA WEDŁUG NORMY PN-ISO 9836:1997  
- RZUT MIESZKANIA ZOSTAŁ SPORZĄDZONY NA PODSTAWIE PROJEKTU BUDOWLANEGO. ZASTRZEŻA SIĘ MOŻLIWOŚĆ ZMIAN W UKŁADZIE MIESZKAN I PODANYCH POWIERZCHNIACH, ZGODNIE Z ZAPISAMI UMOWY DEWELOPERSKIEJ.  
- W ZWIĄZKU Z OPRACOWYWIANIEM PROJEKTU WYKONAWCZEGO ZE WZGLĘDÓW KONSTRUKCYJNYCH, INSTALACYJNYCH I ARCHITEKTONICZNYCH MOGĄ WYSTĄPIĆ ZMIANY W ZAKRESIE PIONÓW I KOMINÓW, GEOMETRII ŚCIAN, POWIERZCHNI ORAZ KOREKTY OTWORÓW OKIENNYCH.  
- POZOSTAŁE UWARUNKOWANIA ZGODNIE Z WIELOBRANŻOWYM PROJEKTEM BUDOWLANYM ORAZ WYKONAWCZYM.