

APARTAMENTY BOKSERSKA

Biuro sprzedaży
ul. Bokserska 56, 02-690 Warszawa

+ 48 539 61 02 77


+ 48 539 61 02 78

biuro@apartamentybokserska.pl

www.apartamentybokserska.pl





KG
GROUP

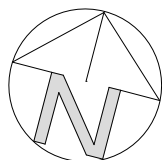

0m 1m 2m 3m

SKALA 1:100

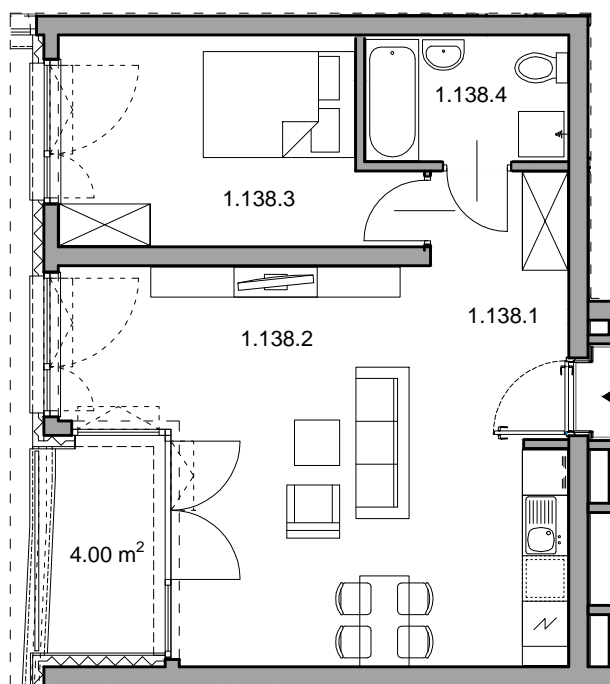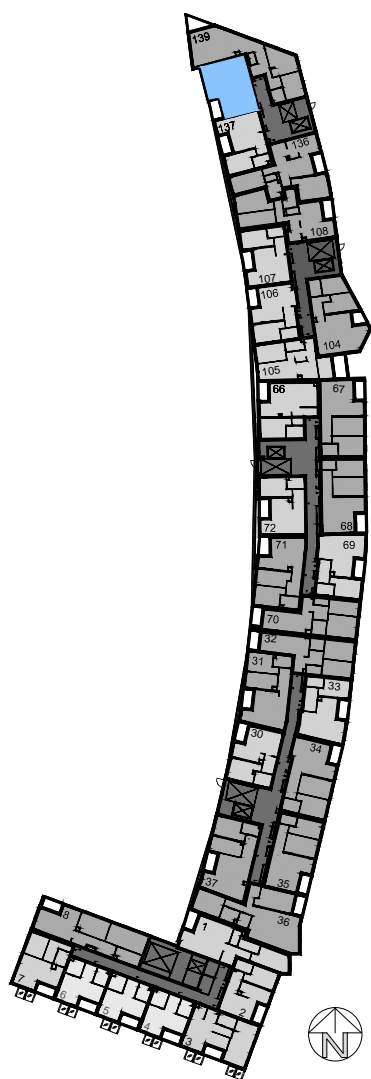

OKNO BALKONOWE JEDNO
LUB DWUSKRZYDŁOWE
Z KWATERĄ ROZWIERNO
- UCHYLNĄ NA PEŁNEJ
WYSOKOŚCI.



OKNO JEDNO LUB
DWUSKRZYDŁOWE
Z GÓRNĄ KWATERĄ
ROZWIERNO - UCHYLNĄ,
KWATERA DOLNA STAŁA.

MIESZKANIE NR 138

48.46 m²

1.138.1	Przedpokój	6.52 m ²
1.138.2	Pokój dzienny z aneksem kuchennym	25.86 m ²
1.138.3	Pokój	11.69 m ²
1.138.4	Łazienka	4.39 m ²
UKŁAD MIESZKANIA:		ZACHODNIE
	Loggia	4.00 m ²

- POWIERZCHNIA UŻYTKOWA OBLICZANA WEDŁUG PN-ISO 9836:1997
- RZUT MIESZKANIA ZOSTAŁ SPORZĄDZONY NA PODSTAWIE PROJEKTU BUDOWLANEGO. ZASTRZEŻA SIĘ MOŻLIWOŚĆ ZMIAN W UKŁADZIE MIESZKAN
I PODANYCH POWIERZCHNIACH, ZGODNIE Z ZAPISAMI UMOWY DEWELOPERSKIEJ.
- W ZWIĄZKU Z OPRACOWANIEM PROJEKTU WYKONAWCZEGO ZE WZGLĘDÓW KONSTRUKCYJNYCH, INSTALACYJNYCH I ARCHITEKTONICZNYCH
MOGĄ WYSTĄPIĆ ZMIANY W ZAKRESIE PIONÓW I KOMINÓW, GEOMETRII ŚCIAN, POWIERZCHNI ORAZ KOREKTY OTWORÓW OKIENNYCH.
- POZOSTAŁE UWARUNKOWANIA ZGODNIE Z WIELOBRANŻOWYM PROJEKTEM BUDOWLANYM ORAZ WYKONAWCZYM.

B2STUDIO

1 PIĘTRO

NUMER MIESZKANIA
138

POWIERZCHNIA MIESZKANIA
48.46 m²

1
PIĘTRO