


# APARTAMENTY BOKSERSKA

Biuro sprzedaży  
ul. Bokserska 56, 02-690 Warszawa



+ 48 539 61 02 77  
+ 48 539 61 02 78

biuro@apartamentybokserska.pl  
www.apartamentybokserska.pl

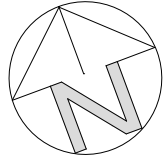

0m 1m 2m 3m

SKALA 1:100

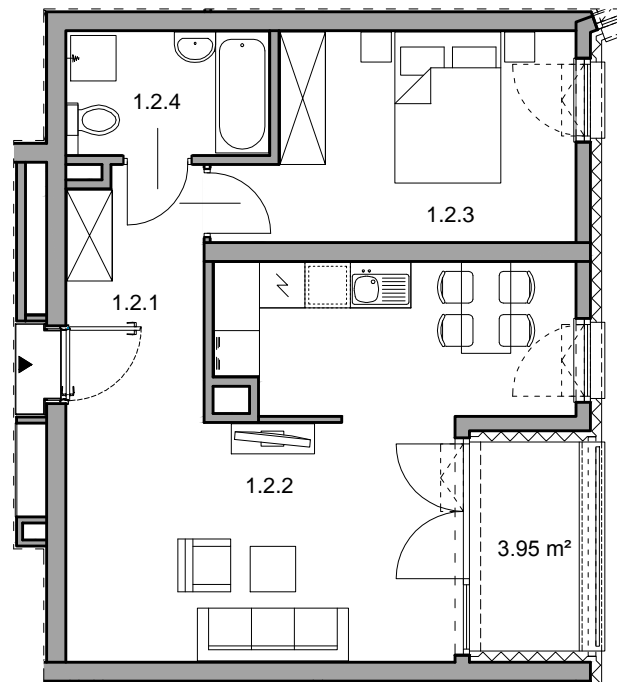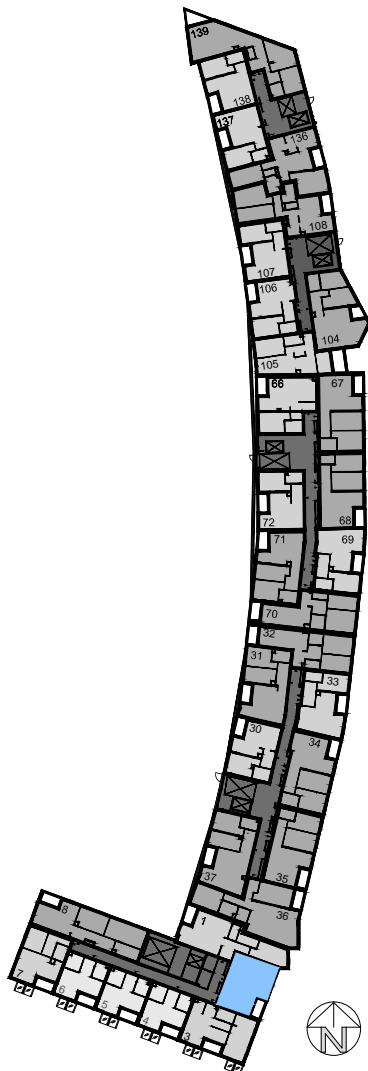

**W POMIESZCZENIU ŁAZIENKI, WYMAGANY STOPIEŃ OCHRONY  
DLA OPRAW OŚWIETLENIOWYCH: IP44**



OKNO BALKONOWE JEDNO  
LUB DWUSKRZYDŁOWE  
Z KWATERĄ ROZWIERNO  
- UCHYLNĄ NA PEŁNEJ  
WYSOKOŚCI.



OKNO JEDNO LUB  
DWUSKRZYDŁOWE  
Z GÓRNĄ KWATERĄ  
ROZWIERNO - UCHYLNĄ,  
KWATERA DOLNA STAŁA.

MIESZKANIE NR 2		47.55 m <sup>2</sup>
1.2.1	Przedpokój	5.95 m <sup>2</sup>
1.2.2	Pokój dzienny z aneksem kuchennym	25.56 m <sup>2</sup>
1.2.3	Pokój	11.71 m <sup>2</sup>
1.2.4	Łazienka	4.33 m <sup>2</sup>
UKŁAD MIESZKANIA:		WSCHODNIE
	Loggia	3.95 m <sup>2</sup>

- POWIERZCHNIA UŻYTKOWA OBLICZANA WEDŁUG NORMY PN-ISO 9836  
- RZUT MIESZKANIA ZOSTAŁ SPORZĄDZONY NA PODSTAWIE PROJEKTU BUDOWLANEGO. ZASTRZEGA SIĘ MOŻLIWOŚĆ ZMIAN W UKŁADZIE MIESZKAN  
I PODANYCH POWIERZCHNIACH, ZGODNIE Z ZAPISAMI UMOWY DEWELOPERSKIEJ.  
- W ZWIĄZKU Z OPRACOWYNIEM PROJEKTU WYKONAWCZEGO ZE WZGLĘDÓW KONSTRUKCYJNYCH, INSTALACYJNYCH I ARCHITEKTONICZNYCH  
MOGĄ WYSTĄPIĆ ZMIANY W ZAKRESIE PIONÓW I KOMINÓW, GEOMETRII ŚCIAN, POWIERZCHNI ORAZ KOREKTY OTWORÓW OKIENNYCH.  
- POZOSTAŁE UWARUNKOWANIA ZGODNIE Z WIELOBRANŻOWYM PROJEKTEM BUDOWLANYM ORAZ WYKONAWCZYM.