

APARTAMENTY BOKSERSKA

Biuro sprzedaży
ul. Bokserska 56, 02-690 Warszawa

+ 48 539 61 02 77


+ 48 539 61 02 78

biuro@apartamentybokserska.pl



www.apartamentybokserska.pl




KG
GROUP

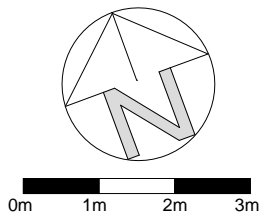

SKALA 1:100

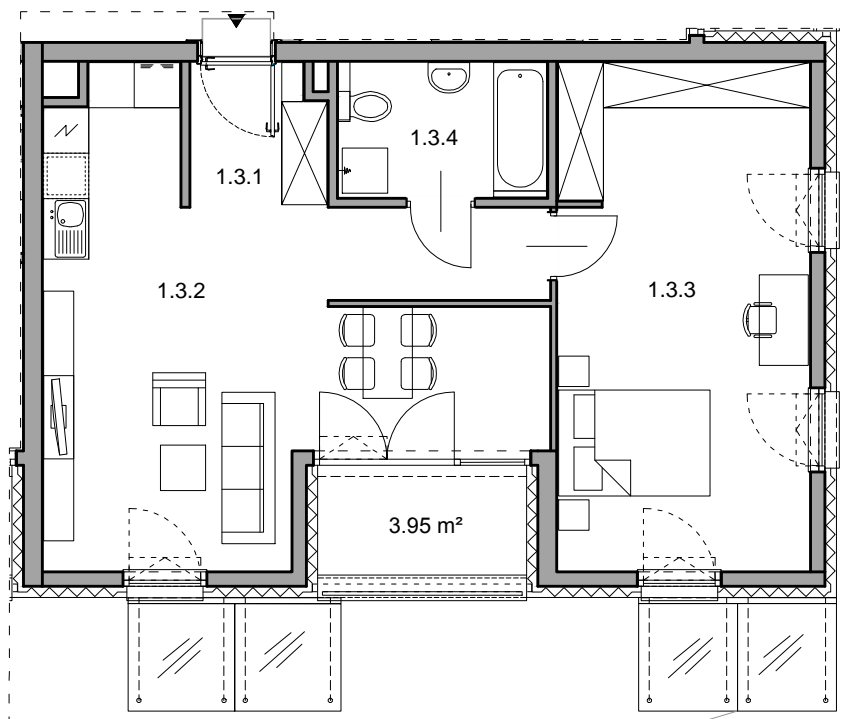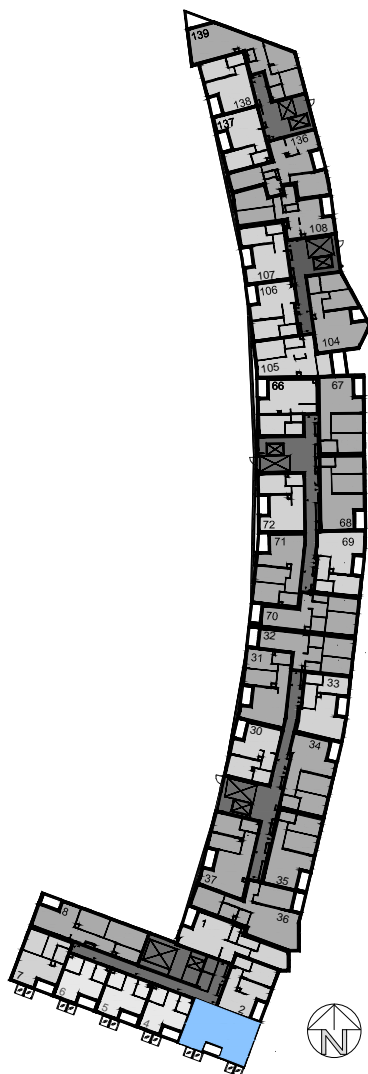

DASZEK SZKLANY ZLOKALIZOWANY PONIŻEJ NAD WEJŚCIEM DO USŁUG - W WIDOKU.

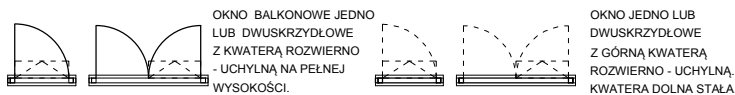

MIESZKANIE NR 3

59.84 m²

1.3.1	Przedpokój	9.39 m ²
1.3.2	Pokój dzienny z aneksem kuchennym	23.28 m ²
1.3.3	Pokój	22.28 m ²
1.3.4	Łazienka	4.89 m ²
UKŁAD MIESZKANIA:		POŁUDNIOWO - WSCHODNIE
	Loggia	3.95 m ²

- POWIERZCHNIA UŻYTKOWA OBLICZANA WEDŁUG NORMY PN-ISO 9836:1997
- RZUT MIESZKANIA ZOSTAŁ SPORZĄDZONY NA PODSTAWIE PROJEKTU BUDOWLANEGO. ZASTRZEŻA SIĘ MOŻLIWOŚĆ ZMIAN W UKŁADZIE MIESZKAN I PODANYCH POWIERZCHNIACH, ZGODNIE Z ZAPISAMI UMOWY DEWELOPERSKIEJ.
- W ZWIĄZKU Z OPRACOWYNIEM PROJEKTU WYKONAWCZEGO ZE WZGLĘDÓW KONSTRUKCYJNYCH, INSTALACYJNYCH I ARCHITEKTONICZNYCH MOGĄ WYSTĄPIĆ ZMIANY W ZAKRESIE PIONÓW I KOMINÓW, GEOMETRII ŚCIAN, POWIERZCHNI ORAZ KOREKTY OTWORÓW OKIENNYCH.
- POZOSTAŁE UWARUNKOWANIA ZGODNIE Z WIELOBRANŻOWYM PROJEKTEM BUDOWLANYM ORAZ WYKONAWCZYM.

B2STUDIO

1 PIĘTRO

NUMER MIESZKANIA
3

POWIERZCHNIA MIESZKANIA
59.84 m²

1
PIĘTRO