

APARTAMENTY BOKSERSKA

Biuro sprzedaży
ul. Bokserska 56, 02-690 Warszawa

+ 48 539 61 02 77

+ 48 539 61 02 78


biuro@apartamentybokserska.pl

www.apartamentybokserska.pl






KG
GROUP

- POWIERZCHNIA UŻYTKOWA OBLICZANA WEDŁUG NORMY PN-ISO 9836:1997
- RZUT MIESZKANIA ZOSTAŁ SPORZĄDZONY NA PODSTAWIE PROJEKTU BUDOWLANEGO. ZASTRZEGA SIĘ MOŻLIWOŚĆ ZMIAN W UKŁADZIE MIESZKANIA I PODANYCH POWIERZCHNIACH, ZGODNIE Z ZAPISAMI UMOWY DEWELOPERSKIEJ.
- W ZWIĄZKU Z OPRACOWYNIEM PROJEKTU WYKONAWCZEGO ZE WZGLĘDÓW KONSTRUKCYJNYCH, INSTALACYJNYCH I ARCHITEKTONICZNYCH MOGĄ WYSTĄPIĆ ZMIANY W ZAKRESIE PIONÓW I KOMINÓW, GEOMETRII ŚCIAN, POWIERZCHNI ORAZ KOREKTY OTWORÓW OKIENNYCH.
- POZOSTAŁE UWARUNKOWANIA ZGODNIE Z WIELOBRANŻOWYM PROJEKTEM BUDOWLANYM ORAZ WYKONAWCZYM.

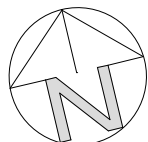

0m 1m 2m 3m

SKALA 1:100

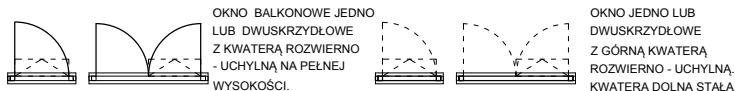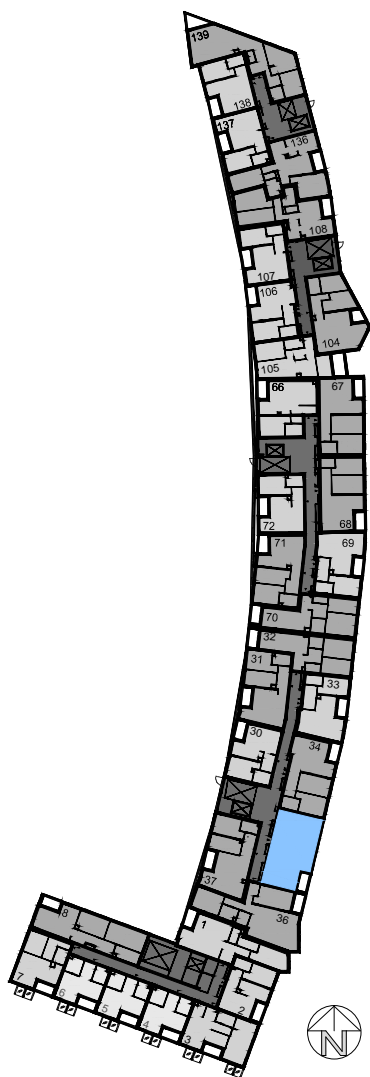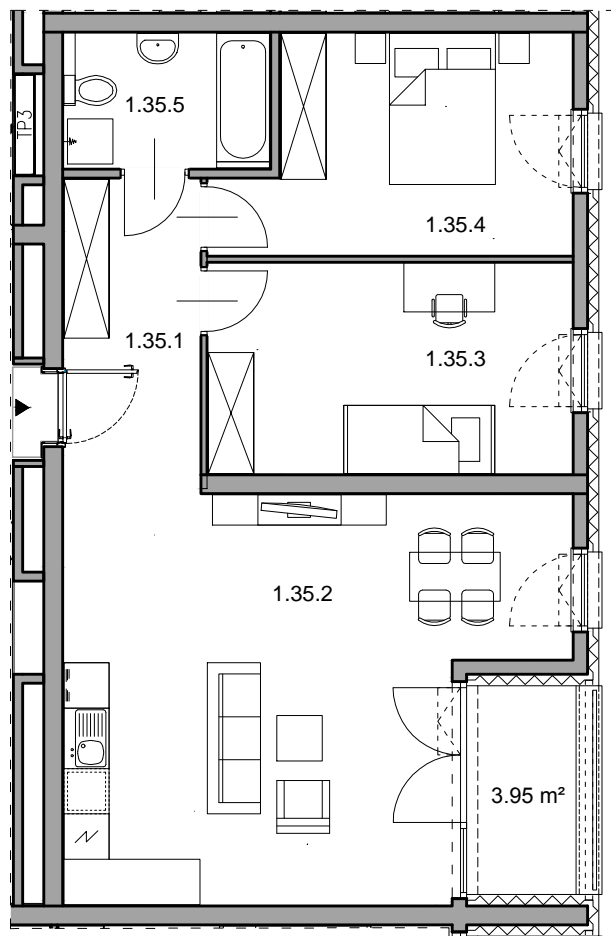

MIESZKANIE NR 35

69.18 m²

1.35.1	Przedpokój	7.51 m ²
1.35.2	Pokój dzienny z aneksem kuchennym	31.22 m ²
1.35.3	Pokój	13.37 m ²
1.35.4	Pokój	12.24 m ²
1.35.5	Łazienka	4.84 m ²
UKŁAD MIESZKANIA:		WSCHODNIE
	Loggia	3.95 m ²

1 PIĘTRO

NUMER MIESZKANIA
35

POWIERZCHNIA MIESZKANIA
69.18 m²

1
PIĘTRO