
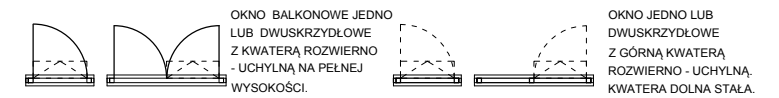
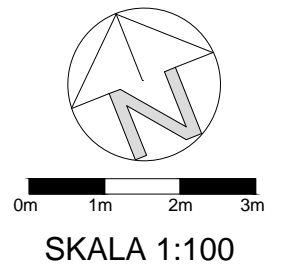


APARTAMENTY BOKSERSKA

Biuro sprzedaży
ul. Bokserska 56, 02-690 Warszawa

+ 48 539 61 02 77
+ 48 539 61 02 78

biuro@apartamentybokserska.pl
www.apartamentybokserska.pl

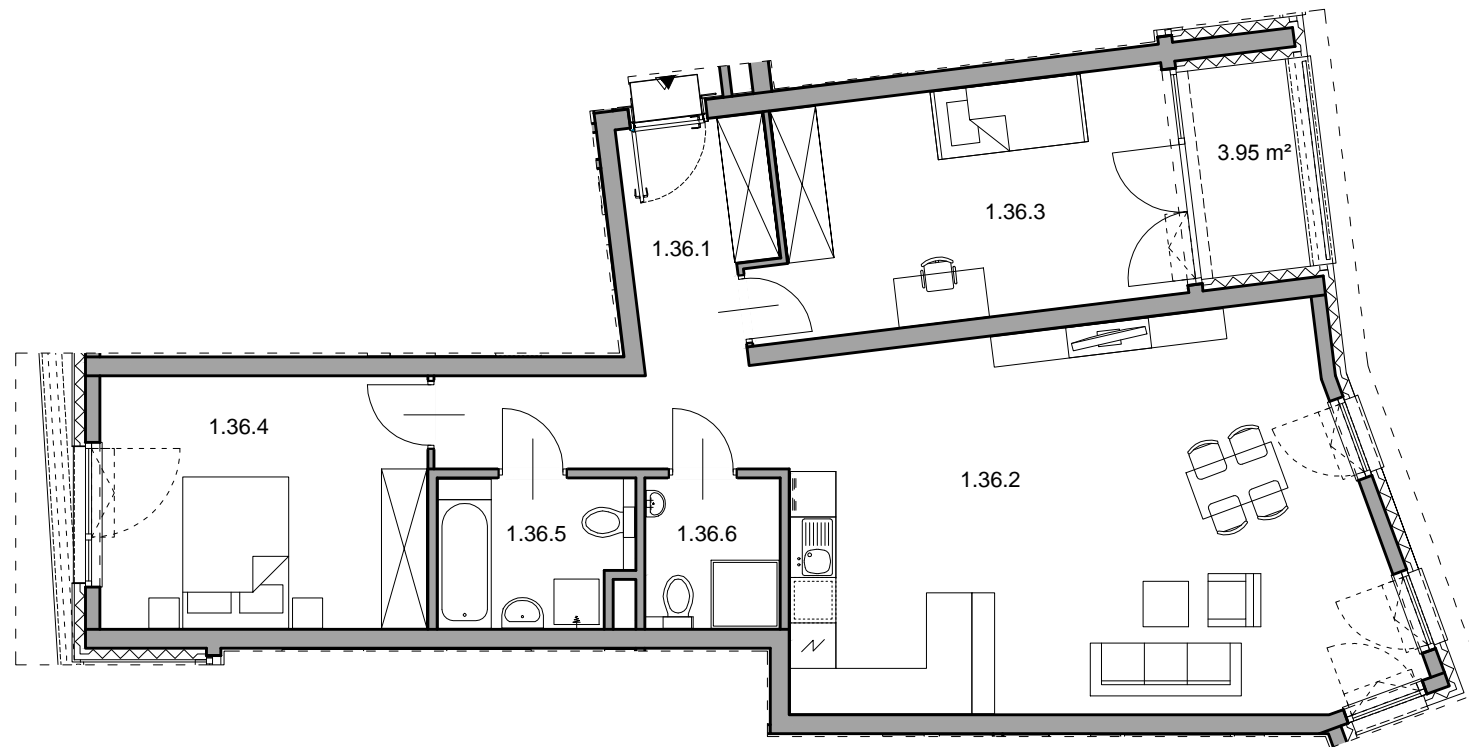

MIESZKANIE NR 36		89.07 m ²
1.36.1	Przedpokój	10.75 m ²
1.36.2	Pokój dzienny z aneksem kuchennym	39.43 m ²
1.36.3	Pokój	16.32 m ²
1.36.4	Pokój	14.31 m ²
1.36.5	Łazienka	4.79 m ²
1.36.6	Łazienka	3.47 m ²
UKŁAD MIESZKANIA:		WSCHODNIO - ZACHODNIE
Loggia		3.95 m ²

W POMIESZCZENIU ŁAZIENKI,
WYMAGANY STOPIEŃ OCHRONY
DLA OPRAW OŚWIETLENIOWYCH: IP44

1 PIĘTRO

NUMER MIESZKANIA
36

POWIERZCHNIA MIESZKANIA
89.07 m²