

APARTAMENTY BOKSERSKA


Biuro sprzedaży
ul. Bokserska 56, 02-690 Warszawa

+ 48 539 61 02 77
+ 48 539 61 02 78

biuro@apartamentybokserska.pl
www.apartamentybokserska.pl






- POWIERZCHNIA UŻYTKOWA OBLICZANA WEDŁUG NORMY PN-ISO 9836:1997
 - RZUT MIESZKANIA ZOSTAŁ SPORZĄDZONY NA PODSTAWIE PROJEKTU BUDOWLANEGO. ZASTRZEGA SIĘ MOŻLIWOŚĆ ZMIAN W UKŁADZIE MIESZKAN I PODANYCH POWIERZCHNIACH, ZGODNIE Z ZAPISAMI UMOWY DEWELOPERSKIEJ.
 - W ZWIĄZKU Z OPRACOWYNIEM PROJEKTU WYKONAWCZEGO ZE WZGLĘDÓW KONSTRUKCYJNYCH, INSTALACYJNYCH I ARCHITEKTONICZNYCH MOGĄ WYSTĄPIĆ ZMIANY W ZAKRESIE PIONÓW I KOMINÓW, GEOMETRII ŚCIAN, POWIERZCHNI ORAZ KOREKTY OTWORÓW OKIENNYCH.
 - POZOSTAŁE UWARUNKOWANIA ZGODNIE Z WIELOBRANŻOWYM PROJEKTEM BUDOWLANYM ORAZ WYKONAWCZYM.

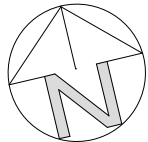

0m 1m 2m 3m

SKALA 1:100

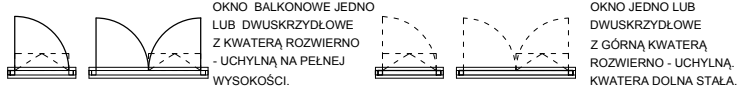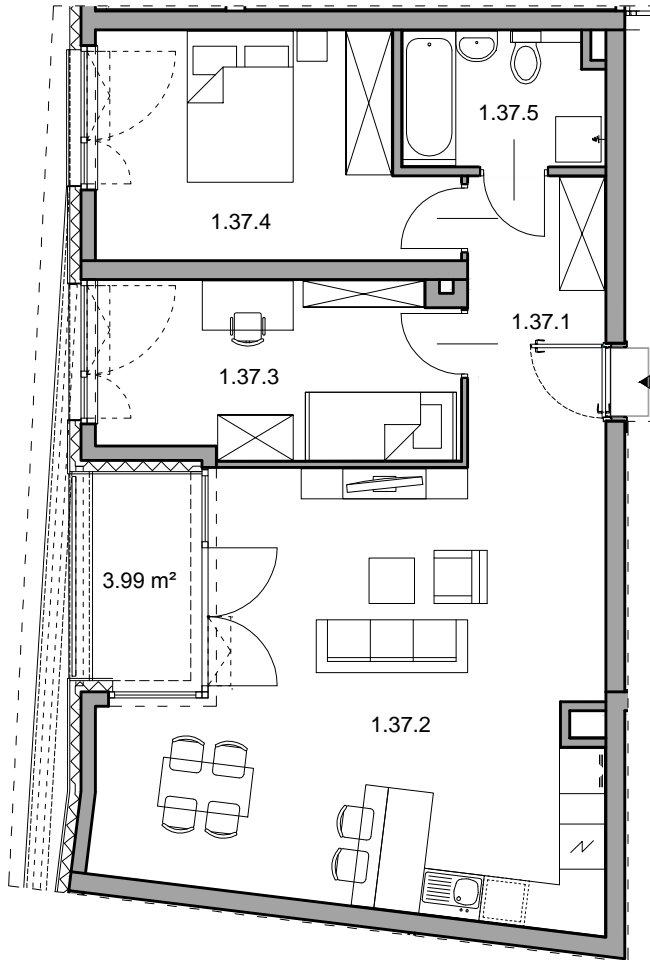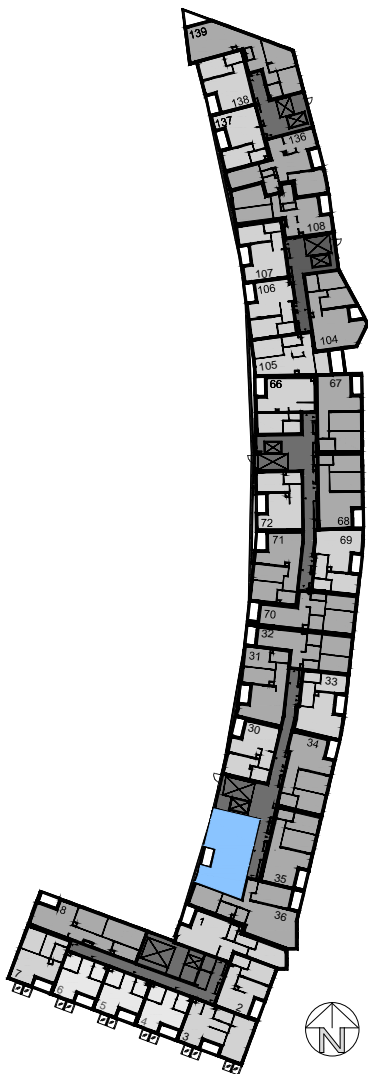

MIESZKANIE NR 37		68.61 m ²
1.37.1	Przedpokój	6.94 m ²
1.37.2	Pokój dzienny z aneksem kuchennym	33.39 m ²
1.37.3	Pokój	10.92 m ²
1.37.4	Pokój	12.77 m ²
1.37.5	Łazienka	4.59 m ²
UKŁAD MIESZKANIA:		ZACHODNIE
Loggia		3.99 m ²

1 PIĘTRO

NUMER MIESZKANIA
37

POWIERZCHNIA MIESZKANIA
68.61 m²

1
PIĘTRO