

APARTAMENTY BOKSERSKA

Biuro sprzedaży
ul. Bokserska 56, 02-690 Warszawa

+ 48 539 61 02 77


+ 48 539 61 02 78

biuro@apartamentybokserska.pl

www.apartamentybokserska.pl




KG
GROUP


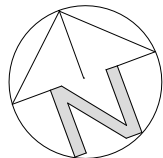


0m 1m 2m 3m

SKALA 1:100

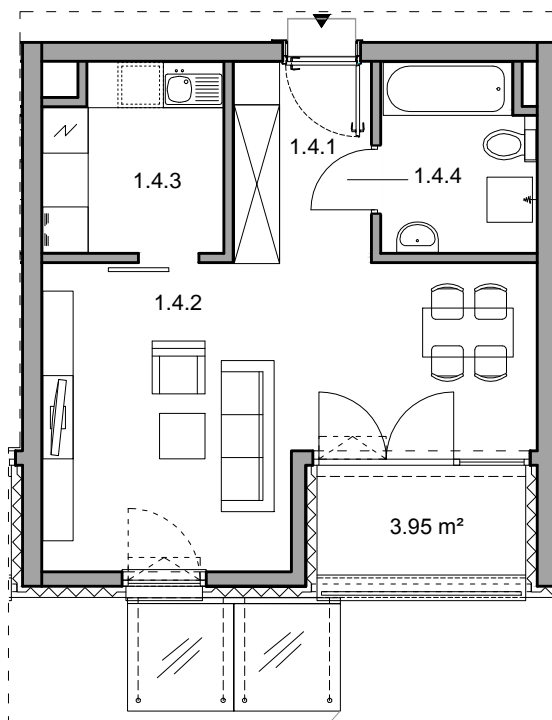

DASZEK SZKLANY, ZLOKALIZOWANY PONIŻEJ, NAD WEJŚCIEM DO USŁUG - W WIDOKU.

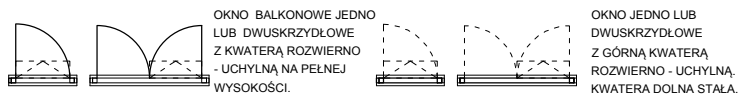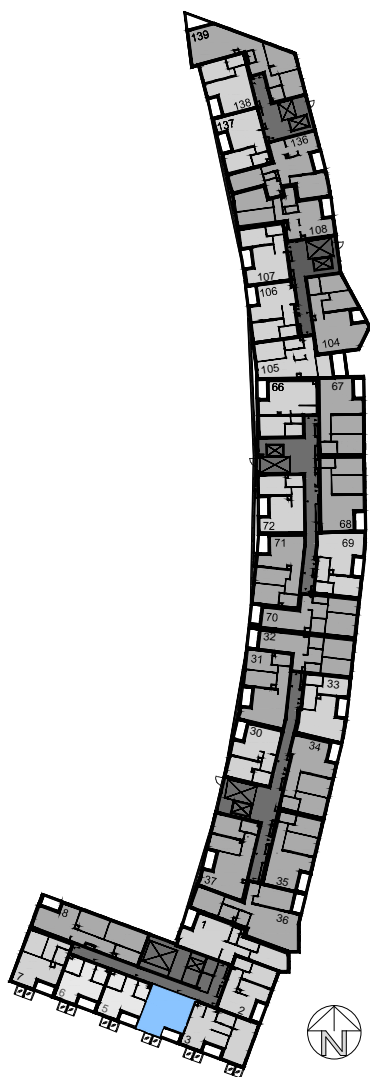

| MIESZKANIE NR 4 | | 36.56 m ² |
|-------------------|---------------|----------------------|
| 1.4.1 | Przedpokój | 4.79 m ² |
| 1.4.2 | Pokój dzienny | 21.27 m ² |
| 1.4.3 | Kuchnia | 5.61 m ² |
| 1.4.4 | Łazienka | 4.89 m ² |
| UKŁAD MIESZKANIA: | | POŁUDNIOWE |
| | Loggia | 3.95 m ² |

- POWIERZCHNIA UŻYTKOWA OBLICZANA WEDŁUG NORMATY PN-ISO 9836:1997
- RZUT MIESZKANIA ZOSTAŁ SPORZĄDZONY NA PODSTAWIE PROJEKTU BUDOWLANEGO. ZASTRZEŻA SIĘ MOŻLIWOŚĆ ZMIAN W UKŁADZIE MIESZKAN I PODANYCH POWIERZCHNIACH, ZGODNIE Z ZAPISAMI UMOWY DEWELOPERSKIEJ.
- W ZWIĄZKU Z OPRACOWYNIEM PROJEKTU WYKONAWCZEGO ZE WZGLĘDÓW KONSTRUKCYJNYCH, INSTALACYJNYCH I ARCHITEKTONICZNYCH MOGĄ WYSTĄPIĆ ZMIANY W ZAKRESIE PIONÓW I KOMINÓW, GEOMETRII ŚCIAN, POWIERZCHNI ORAZ KOREKTY OTWORÓW OKIENNYCH.
- POZOSTAŁE UWARUNKOWANIA ZGODNIE Z WIELOBRANŻOWYM PROJEKTEM BUDOWLANYM ORAZ WYKONAWCZYM.

B2STUDIO

1 PIĘTRO

NUMER MIESZKANIA
4

POWIERZCHNIA MIESZKANIA
36.56 m²

1
PIĘTRO