

APARTAMENTY BOKSERSKA


Biuro sprzedaży
ul. Bokserska 56, 02-690 Warszawa

+ 48 539 61 02 77

+ 48 539 61 02 78


biuro@apartamentybokserska.pl

www.apartamentybokserska.pl

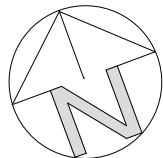


0m 1m 2m 3m

SKALA 1:100

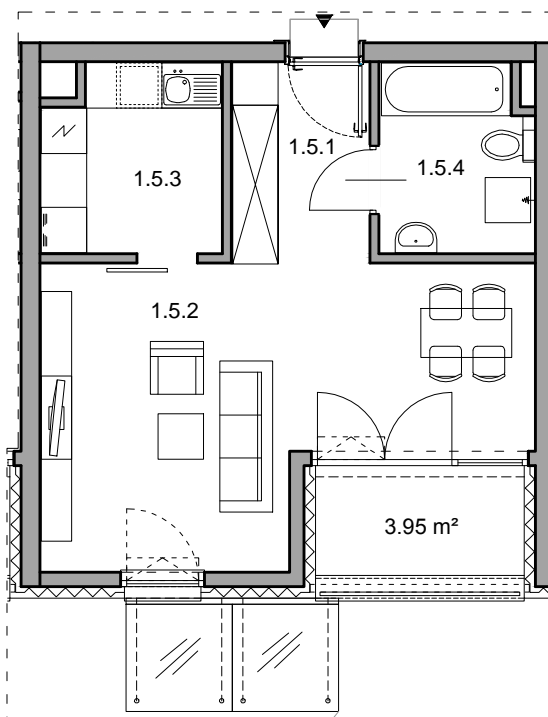

DASZEK SZKLANY ZLOKALIZOWANY PONIŻEJ NAD WEJŚCIEM DO USŁUG - W WIDOKU.

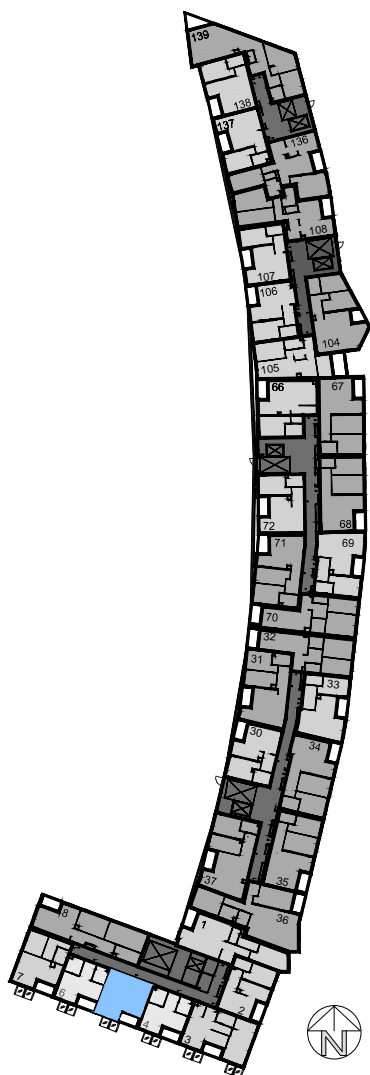

OKNO BALKONOWE JEDNO LUB DWUSKRZYDŁOWE Z KWATERĄ ROZWIERNO - UCHYLNĄ NA PEŁNEJ WYSOKOŚCI.



OKNO JEDNO LUB DWUSKRZYDŁOWE Z GÓRNĄ KWATERĄ ROZWIERNO - UCHYLNĄ, KWATERA DOLNA STAŁA.

MIESZKANIE NR 5

36.56 m²

1.5.1	Przedpokój	4.79 m ²
1.5.2	Pokój dzienny	21.27 m ²
1.5.3	Kuchnia	5.61 m ²
1.5.4	Łazienka	4.89 m ²
UKŁAD MIESZKANIA:		POŁUDNIOWE
	Loggia	3.95 m ²

- POWIERZCHNIA UŻYTKOWA OBLICZANA WEDŁUG NORMY PN-ISO 9836:1997
- RZUT MIESZKANIA ZOSTAŁ SPORZĄDZONY NA PODSTAWIE PROJEKTU BUDOWLANEGO. ZASTRZEŻA SIĘ MOŻLIWOŚĆ ZMIAN W UKŁADZIE MIESZKAN I PODANYCH POWIERZCHNIACH, ZGODNIE Z ZAPISAMI UMOWY DEWELOPERSKIEJ.
- W ZWIĄZKU Z OPRACOWANIEM PROJEKTU WYKONAWCZEGO ZE WZGLĘDÓW KONSTRUKCYJNYCH, INSTALACYJNYCH I ARCHITEKTONICZNYCH MOGĄ WYSTĄPIĆ ZMIANY W ZAKRESIE PIONÓW I KOMINÓW, GEOMETRII ŚCIAN, POWIERZCHNI ORAZ KOREKTY OTWORÓW OKIENNYCH.
- POZOSTAŁE UWARUNKOWANIA ZGODNIE Z WIELOBRANŻOWYM PROJEKTEM BUDOWLANYM ORAZ WYKONAWCZYM.