

# APARTAMENTY BOKSERSKA

**Biuro sprzedaży**  
**ul. Bokserska 56, 02-690 Warszawa**

**+ 48 539 61 02 77**


**+ 48 539 61 02 78**

**biuro@apartamentybokserska.pl**

**www.apartamentybokserska.pl**






- POWIERZCHNIA UŻYTKOWA OBLICZANA WEDŁUG NORMY PN-ISO 9836:1997  
 - RZUT MIESZKANIA ZOSTAŁ SPORZĄDZONY NA PODSTAWIE PROJEKTU BUDOWLANEGO. ZASTRZEGA SIĘ MOŻLIWOŚĆ ZMIAN W UKŁADZIE MIESZKAN I PODANYCH POWIERZCHNIACH, ZGODNIE Z ZAPISAMI UMOWY DEWELOPERSKIEJ.  
 - W ZWIĄZKU Z OPRACOWYWIANIEM PROJEKTU WYKONAWCZEGO ZE WZGLĘDÓW KONSTRUKCYJNYCH, INSTALACYJNYCH I ARCHITEKTONICZNYCH MOGĄ WYSTĄPIĆ ZMIANY W ZAKRESIE PIONÓW I KOMINÓW, GEOMETRII ŚCIAN, POWIERZCHNI ORAZ KOREKTY OTWORÓW OKIENNYCH.  
 - POZOSTAŁE UWARUNKOWANIA ZGODNIE Z WIELOBRANŻOWYM PROJEKTEM BUDOWLANYM ORAZ WYKONAWCZYM.

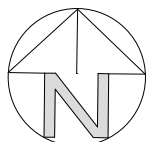

0m 1m 2m 3m

SKALA 1:100

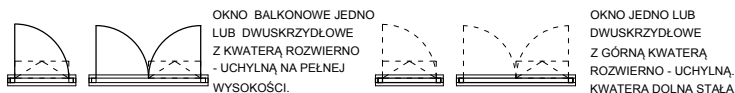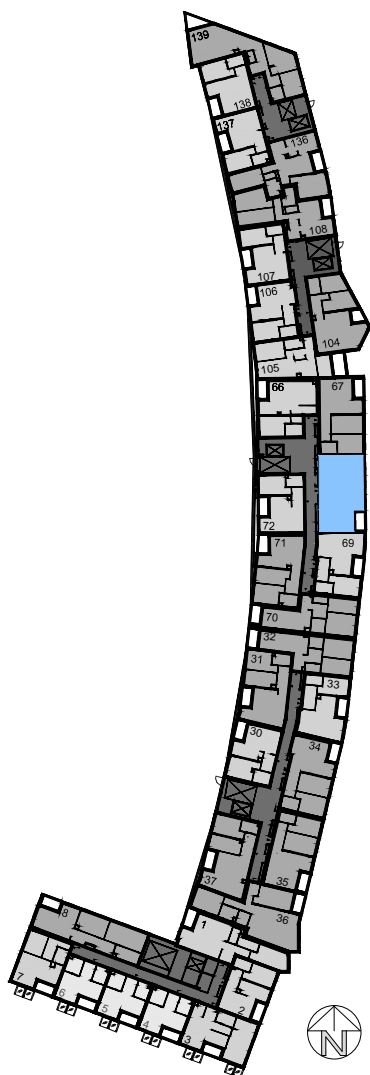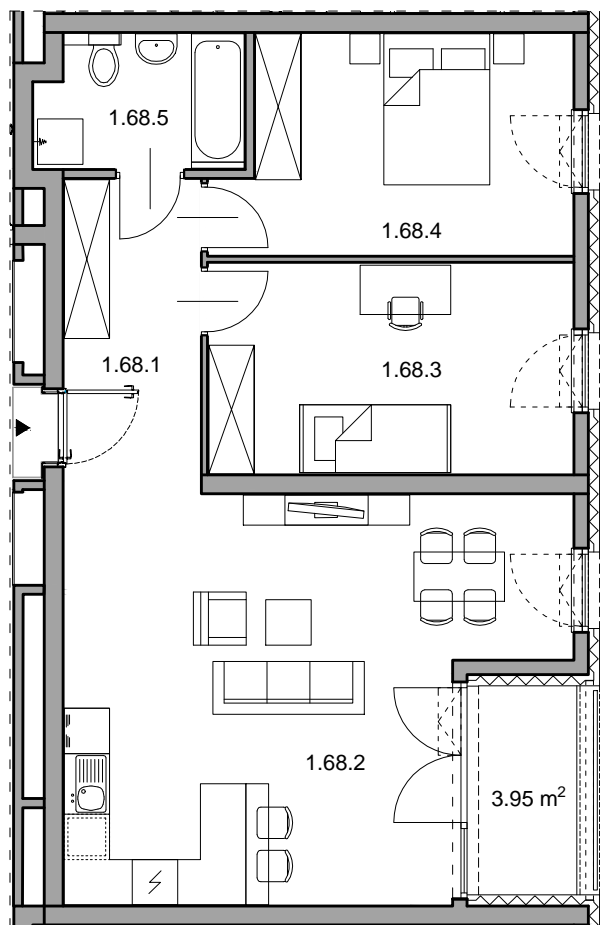

<b>MIESZKANIE NR 68</b>		<b>69.69 m<sup>2</sup></b>
1.68.1	Przedpokój	<b>7.51 m<sup>2</sup></b>
1.68.2	Pokój dzienny z aneksem kuchennym	<b>31.22 m<sup>2</sup></b>
1.68.3	Pokój	<b>13.37 m<sup>2</sup></b>
1.68.4	Pokój	<b>12.90 m<sup>2</sup></b>
1.68.5	Łazienka	<b>4.69 m<sup>2</sup></b>
<b>UKŁAD MIESZKANIA:</b>		<b>WSCHODNIE</b>
	Loggia	<b>3.95 m<sup>2</sup></b>

1 PIĘTRO

NUMER MIESZKANIA  
 68

POWIERZCHNIA MIESZKANIA  
 69.69 m<sup>2</sup>

**1**  
 PIĘTRO