

APARTAMENTY BOKSERSKA

Biuro sprzedaży
ul. Bokserska 56, 02-690 Warszawa

+ 48 539 61 02 77



+ 48 539 61 02 78

biuro@apartamentybokserska.pl




www.apartamentybokserska.pl




KG
GROUP

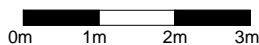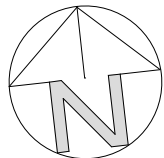

SKALA 1:100

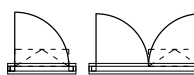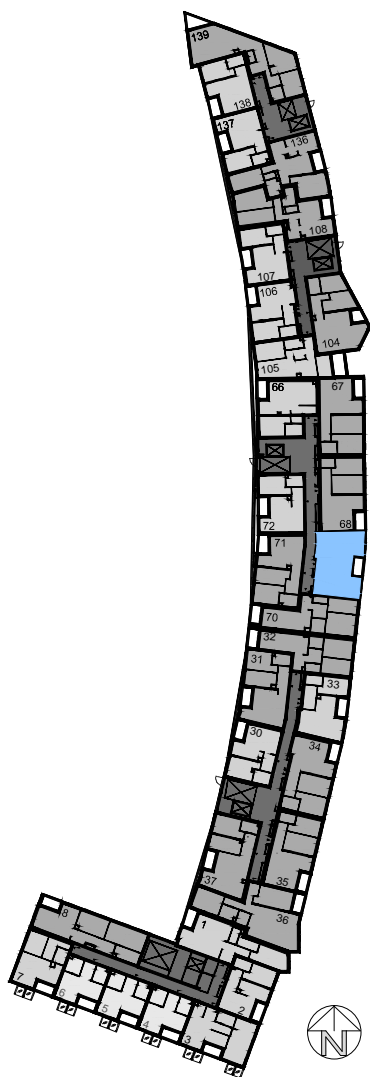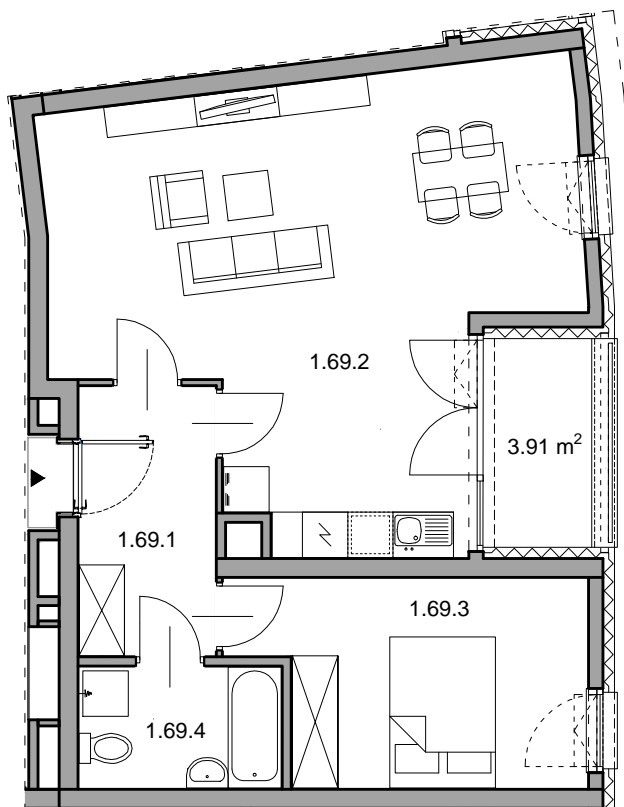

OKNO BALKONOWE JEDNO
LUB DWUSKRZYDŁOWE
Z KWATERĄ ROZWIERNO
- UCHYLNĄ NA PEŁNEJ
WYSOKOŚCI.

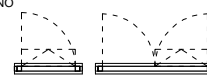

OKNO JEDNO LUB
DWUSKRZYDŁOWE
Z GÓRNĄ KWATERĄ
ROZWIERNO - UCHYLNĄ,
KWATERA DOLNA STAŁA.

MIESZKANIE NR 69

56.01 m²

1.69.1	Przedpokój	6.40 m²
1.69.2	Pokój dzienny z aneksem kuchennym	33.61 m²
1.69.3	Pokój	11.73 m²
1.69.4	Łazienka	4.27 m²

UKŁAD MIESZKANIA:

WSCHODNIE

Loggia **3.91 m²**

- POWIERZCHNIA UŻYTKOWA OBLICZANA WEDŁUG NORMY PN-ISO 9836:1997
- RZUT MIESZKANIA ZOSTAŁ SPORZĄDZONY NA PODSTAWIE PROJEKTU BUDOWLANEGO. ZASTRZEŻA SIĘ MOŻLIWOŚĆ ZMIAN W UKŁADZIE MIESZKAN
I PODANYCH POWIERZCHNIACH, ZGODNIE Z ZAPISAMI UMOWY DEWELOPERSKIEJ.
- W ZWIĄZKU Z OPRACOWYWIANIEM PROJEKTU WYKONAWCZEGO ZE WZGLĘDÓW KONSTRUKCYJNYCH, INSTALACYJNYCH I ARCHITEKTONICZNYCH
MOGĄ WYSTĄPIĆ ZMIANY W ZAKRESIE PIONÓW I KOMINÓW, GEOMETRII ŚCIAN, POWIERZCHNI ORAZ KOREKTY OTWORÓW OKIENNYCH.
- POZOSTAŁE UWARUNKOWANIA ZGODNIE Z WIELOBRANŻOWYM PROJEKTEM BUDOWLANYM ORAZ WYKONAWCZYM.

B2STUDIO

1 PIĘTRO

NUMER MIESZKANIA
69

POWIERZCHNIA MIESZKANIA
56.01 m²

1
PIĘTRO