

APARTAMENTY BOKSERSKA


Biuro sprzedaży
ul. Bokserska 56, 02-690 Warszawa

+ 48 539 61 02 77

+ 48 539 61 02 78



biuro@apartamentybokserska.pl

www.apartamentybokserska.pl

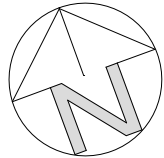

0m 1m 2m 3m

SKALA 1:100

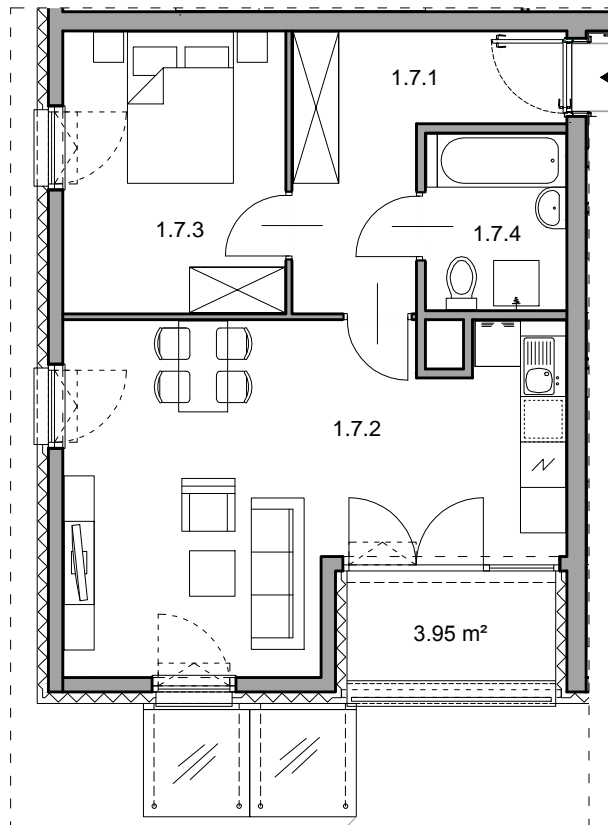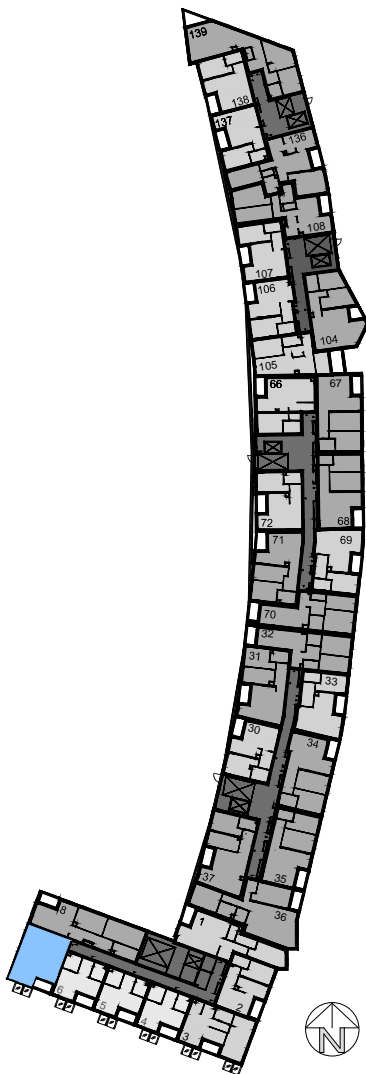

DASZEK SZKLANY ZLOKALIZOWANY PONIŻEJ NAD WEJŚCIEM DO USŁUG - W WIDOKU.



OKNO BALKONOWE JEDNO LUB DWUSKRZYDŁOWE Z KWATERĄ ROZWIERNO - UCHYLNĄ NA PEŁNEJ WYSOKOŚCI.



OKNO JEDNO LUB DWUSKRZYDŁOWE Z GÓRNĄ KWATERĄ ROZWIERNO - UCHYLNĄ, KWATERA DOLNA STAŁA.

MIESZKANIE NR 7

48.87 m²

1.7.1	Przedpokój	8.38 m²
1.7.2	Pokój dzienny z aneksem kuchennym	25.39 m²
1.7.3	Pokój	10.83 m²
1.7.4	Łazienka	4.27 m²

UKŁAD MIESZKANIA: POŁUDNIOWO - ZACHODNIE

Loggia **3.95 m²**

- POWIERZCHNIA UŻYTKOWA OBLICZANA WEDŁUG NORMATY PN-ISO 9836:1997
 - RZUT MIESZKANIA ZOSTAŁ SPORZĄDZONY NA PODSTAWIE PROJEKTU BUDOWLANEGO. ZASTRZEŻA SIĘ MOŻLIWOŚĆ ZMIAN W UKŁADZIE MIESZKAN I PODANYCH POWIERZCHNIACH, ZGODNIE Z ZAPISAMI UMOWY DEWELOPERSKIEJ.
 - W ZWIĄZKU Z OPRACOWYNIEM PROJEKTU WYKONAWCZEGO ZE WZGLĘDÓW KONSTRUKCYJNYCH, INSTALACYJNYCH I ARCHITEKTONICZNYCH MOGĄ WYSTĄPIĆ ZMIANY W ZAKRESIE PIONÓW I KOMINÓW, GEOMETRII ŚCIAN, POWIERZCHNI ORAZ KOREKTY OTWORÓW OKIENNYCH.
 - POZOSTAŁE UWARUNKOWANIA ZGODNIE Z WIELOBRANŻOWYM PROJEKTEM BUDOWLANYM ORAZ WYKONAWCZYM.