

# APARTAMENTY BOKSERSKA




Biuro sprzedaży  
ul. Bokserska 56, 02-690 Warszawa

+ 48 539 61 02 77  
+ 48 539 61 02 78


biuro@apartamentybokserska.pl  
www.apartamentybokserska.pl



- POWIERZCHNIA UŻYTKOWA OBLICZANA WEDŁUG NORMY PN-ISO 9836:1987  
- RZUT MIESZKANIA ZOSTAŁ SPORZĄDZONY NA PODSTAWIE PROJEKTU BUDOWLANEGO, ZASTRZEGA SIĘ MOŻLIWOŚĆ ZMIAN W UKŁADZIE MIESZKAN  
I PODANYCH POWIERZCHNIACH, ZGODNIE Z ZAPISAMI UMOWY DEWELOPERSKIEJ  
- W ZWIĄZKU Z OPRACOWYWIANIEM PROJEKTU WYKONAWCZEGO ZE WZGLĘDÓW KONSTRUKCYJNYCH, INSTALACYJNYCH I ARCHITEKTONICZNYCH  
MOGĄ WYSTĄPIĆ ZMIANY W ZAKRESIE PIONOWI I KOMINÓW, GEOMETRII ŚCIAN, POWIERZCHNI ORAZ KOREKTY OTWORÓW OKIENNYCH.  
- POZOSTAŁE UWARUNKOWANIA ZGODNIE Z WIELOBRANŻOWYM PROJEKTEM BUDOWLANYM ORAZ WYKONAWCZYM.

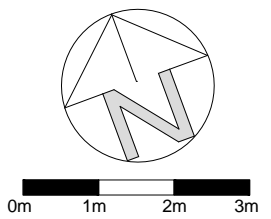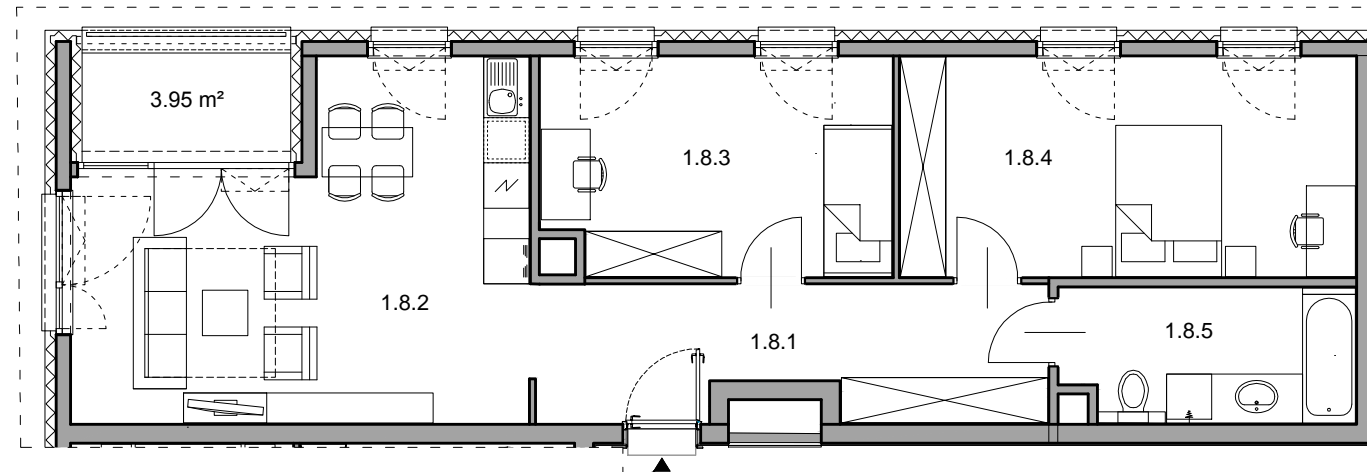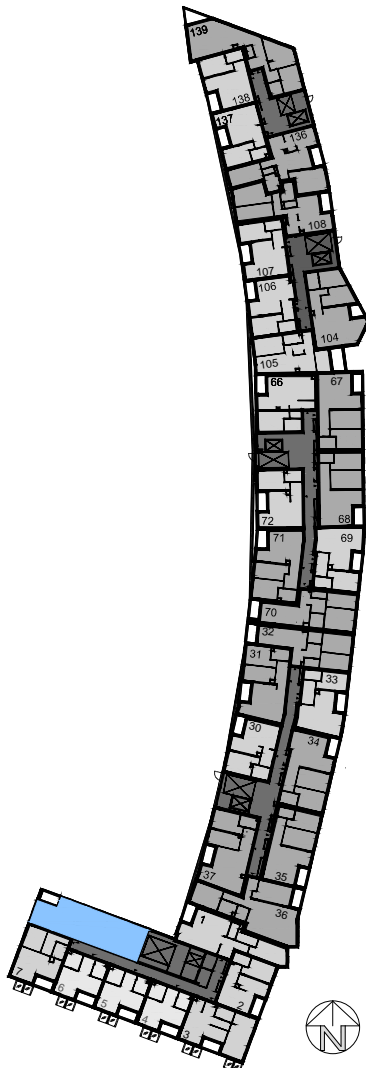

SKALA 1:100

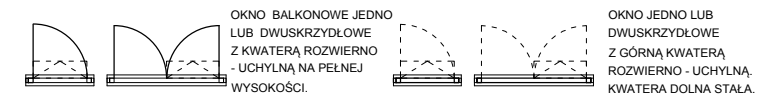

MIESZKANIE NR 8		72.88 m <sup>2</sup>
1.8.1	Przedpokój	11.45 m <sup>2</sup>
1.8.2	Pokój dzienny z aneksem kuchennym	24.08 m <sup>2</sup>
1.8.3	Pokój	13.13 m <sup>2</sup>
1.8.4	Pokój	17.49 m <sup>2</sup>
1.8.5	Łazienka	6.73 m <sup>2</sup>
UKŁAD MIESZKANIA:		PÓŁNOCNO - ZACHODNIE
Loggia		3.95 m <sup>2</sup>

1 PIĘTRO

NUMER MIESZKANIA  
8

POWIERZCHNIA MIESZKANIA  
72.88 m<sup>2</sup>