

APARTAMENTY BOKSERSKA

Biuro sprzedaży
ul. Bokserska 56, 02-690 Warszawa

+ 48 539 61 02 77


+ 48 539 61 02 78

biuro@apartamentybokserska.pl

www.apartamentybokserska.pl





KG
GROUP

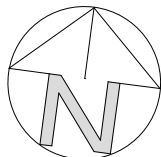


0m 1m 2m 3m

SKALA 1:100

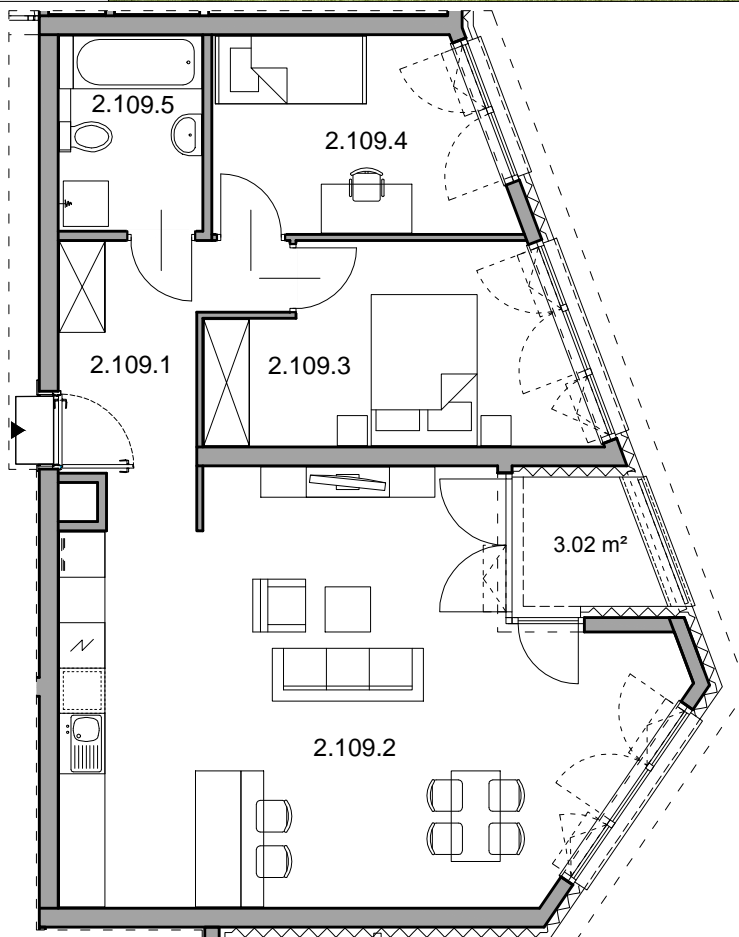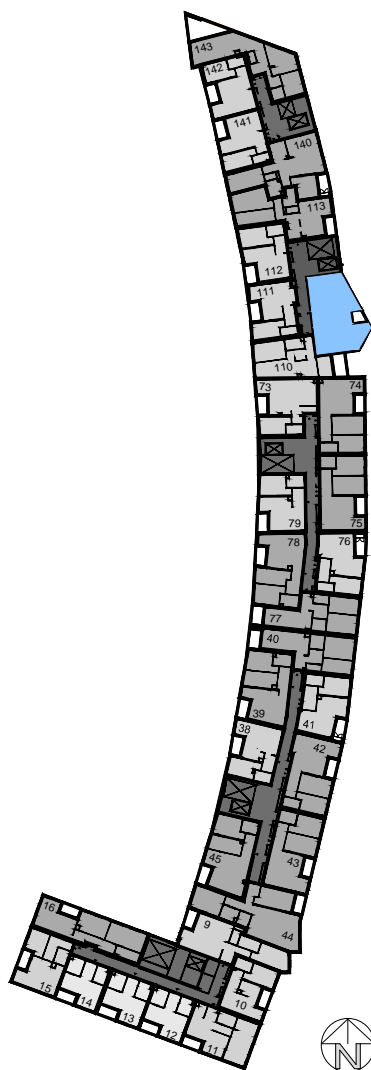

W POMIESZCZENIU ŁAZIENKI, WYMAGANY STOPIEŃ OCHRONY
DLA OPRAW OŚWIETLENIOWYCH: IP44

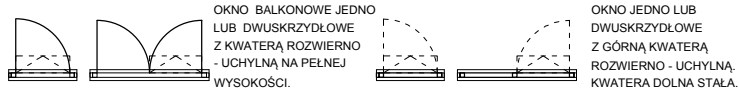

OKNO BALKONOWE JEDNO
LUB DWUSKRZYDŁOWE
Z KWATERĄ ROZWIERNO
- UCHYLNĄ NA PEŁNEJ
WYSOKOŚCI.

OKNO JEDNO LUB
DWUSKRZYDŁOWE
Z GÓRNĄ KWATERĄ
ROZWIERNO - UCHYLNĄ.
KWATERA DOLNA STAŁA.

MIESZKANIE NR 109		71.69 m ²
2.109.1	Przedpokój	7.54 m ²
2.109.2	Pokój dzienny z aneksem	38.29 m ²
2.109.3	Pokój	11.61 m ²
2.109.4	Pokój	9.41 m ²
2.109.5	Łazienka	4.84 m ²
UKŁAD MIESZKANIA:		WSCHODNIE
Loggia		3.02 m ²

- POWIERZCHNIA UŻYTKOWA OBLICZANA WEDŁUG NORMY PN-ISO 9886
- RZUT MIESZKANIA ZOSTAŁ SPORZĄDZONY NA PODSTAWIE PROJEKTU BUDOWLANEGO. ZASTRZEGA SIĘ MOŻLIWOŚĆ ZMIAN W UKŁADZIE MIESZKAN
I PODANYCH POWIERZCHNIACH, ZGODNIE Z ZAPISAMI UMOWY DEWELOPERSKIEJ.
- W ZWIĄZKU Z OPRACOWYNIEM PROJEKTU WYKONAWCZEGO ZE WZGLĘDÓW KONSTRUKCYJNYCH, INSTALACYJNYCH I ARCHITEKTONICZNYCH
MOGĄ WYSTĄPIĆ ZMIANY W ZAKRESIE PIONÓW I KOMINÓW, GEOMETRII ŚCIAN, POWIERZCHNI ORAZ KOREKTY OTWORÓW OKIENNYCH.
- POZOSTAŁE UWARUNKOWANIA ZGODNIE Z WIELOBRANŻOWYM PROJEKTEM BUDOWLANYM ORAZ WYKONAWCZYM.

B2STUDIO

2 PIĘTRO

NUMER MIESZKANIA
109

POWIERZCHNIA MIESZKANIA
71.69 m²

2
PIĘTRO