

APARTAMENTY BOKSERSKA

Biuro sprzedaży
ul. Bokserska 56, 02-690 Warszawa

+ 48 539 61 02 77


+ 48 539 61 02 78

biuro@apartamentybokserska.pl

www.apartamentybokserska.pl




KG
GROUP

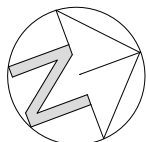


0m 1m 2m 3m


SKALA 1:100

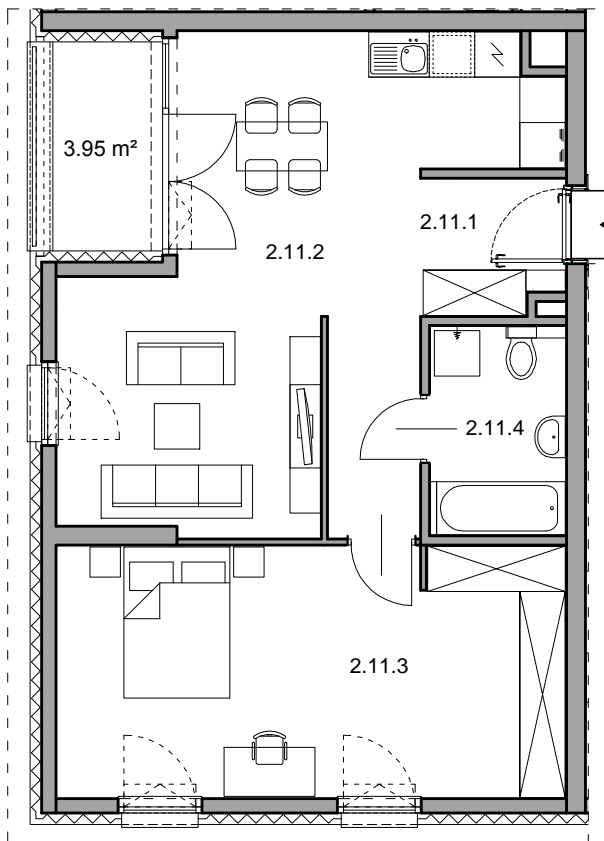

**W POMIESZCZENIU ŁAZIENKI, WYMAGANY STOPIEŃ OCHRONY
DLA OPRAW OŚWIETLENIOWYCH: IP44**

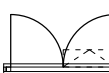

OKNO BALKONOWE JEDNO
LUB DWUSKRZYDŁOWE
Z KWATERĄ, ROZWIERNO
- UCHYLNĄ NA PEŁNEJ
WYSOKOŚCI.

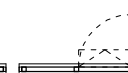

OKNO JEDNO LUB
DWUSKRZYDŁOWE
Z GÓRNĄ KWATERĄ
ROZWIERNO - UCHYLNĄ,
KWATERA DOLNA STAŁA.

MIESZKANIE NR 11

59.81 m²

2.11.1 Przedpokój **9.39 m²**

2.11.2 Pokój dzienny z aneksem **23.28 m²**

2.11.3 Pokój **22.28 m²**

2.11.4 Łazienka **4.86 m²**

UKŁAD MIESZKANIA: POŁUDNIOWO - WSCHODNIE

Loggia **3.95 m²**

2 PIĘTRO

NUMER MIESZKANIA
11

POWIERZCHNIA MIESZKANIA
59.81 m²

2
PIĘTRO

- POWIERZCHNIA UŻYTKOWA OBLICZANA WEDŁUG NORMATY PN-ISO 9836
- RZUT MIESZKANIA ZOSTAŁ SPORZĄDZONY NA PODSTAWIE PROJEKTU BUDOWLANEGO. ZASTRZEŻA SIĘ MOŻLIWOŚĆ ZMIAN W UKŁADZIE MIESZKANIA I PODANYCH POWIERZCHNIACH, ZGODNIE Z ZAPISAMI UMOWY DEWELOPERSKIEJ.
- W ZWIĄZKU Z OPRACOWYNIEM PROJEKTU WYKONAWCZEGO ZE WZGLĘDÓW KONSTRUKCYJNYCH, INSTALACYJNYCH I ARCHITEKTONICZNYCH MOGĄ WYSTĄPIĆ ZMIANY W ZAKRESIE PIONÓW I KOMINÓW, GEOMETRII ŚCIAN, POWIERZCHNI ORAZ KOREKTY OTWORÓW OKIENNYCH.
- POZOSTAŁE UWARUNKOWANIA ZGODNIE Z WIELOBRANŻOWYM PROJEKTEM BUDOWLANYM ORAZ WYKONAWCZYM.

B2STUDIO