
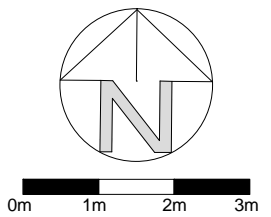
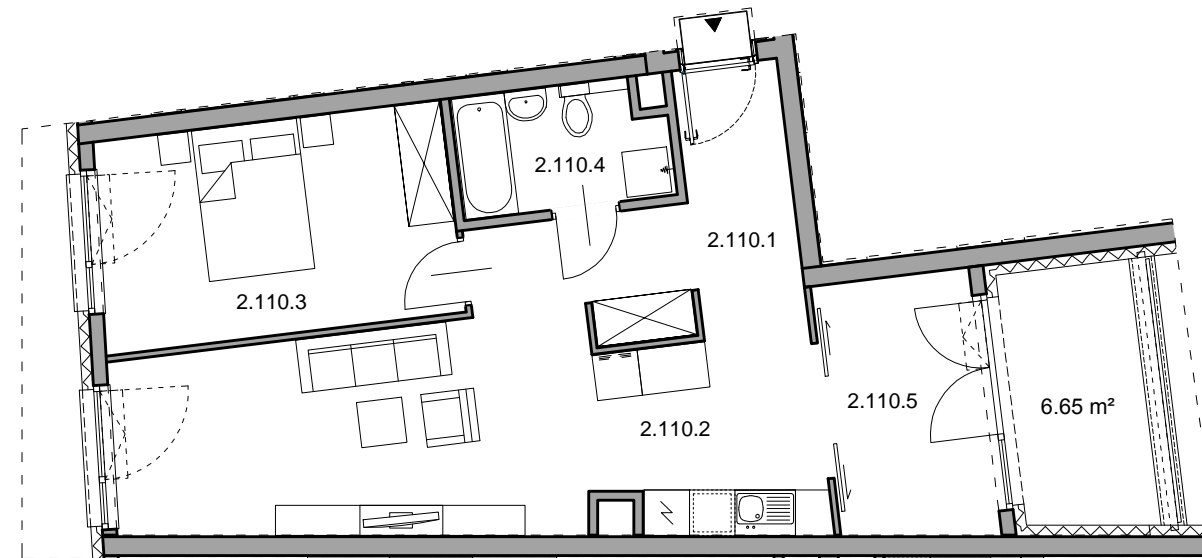


APARTAMENTY BOKSERSKA


Biuro sprzedaży
ul. Bokserska 56, 02-690 Warszawa

+ 48 539 61 02 77
+ 48 539 61 02 78

biuro@apartamentybokserska.pl
www.apartamentybokserska.pl

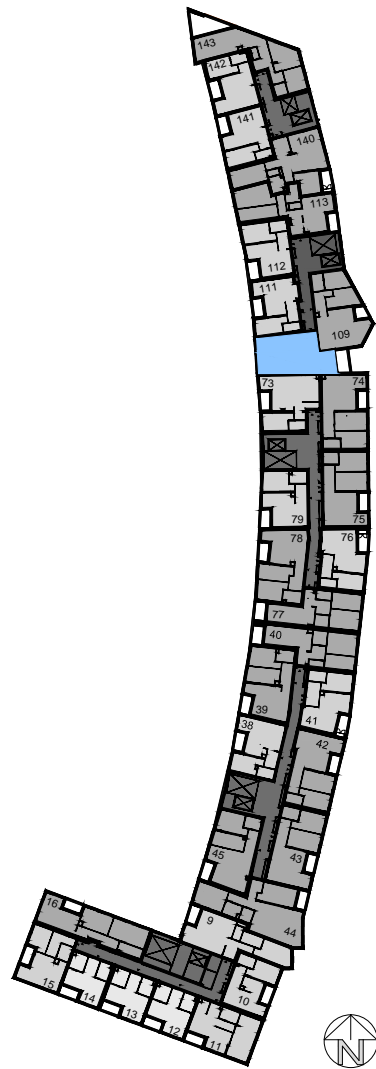

SKALA 1:100

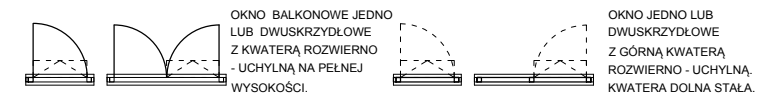

MIESZKANIE NR 110		57.80 m ²
2.110.1	Przedpokój	8.19 m ²
2.110.2	Pokój dzienny z aneksem	25.14 m ²
2.110.3	Pokój	13.11 m ²
2.110.4	Łazienka	4.23 m ²
2.110.5	Pomieszczenie pomocnicze	7.13 m ²
UKŁAD MIESZKANIA: ZACHODNIO - WSCHODNIE		
	Loggia	6.65 m ²

W POMIESZCZENIU ŁAZIENKI,
WYMAGANY STOPIEŃ OCHRONY
DLA OPRAW OŚWIETLENIOWYCH: IP44

2 PIĘTRO

NUMER MIESZKANIA
110

POWIERZCHNIA MIESZKANIA
57.80 m²