

APARTAMENTY BOKSERSKA



Biuro sprzedaży
ul. Bokserska 56, 02-690 Warszawa

+ 48 539 61 02 77


+ 48 539 61 02 78

biuro@apartamentybokserska.pl

www.apartamentybokserska.pl

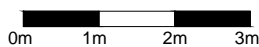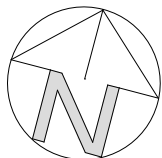

SKALA 1:100

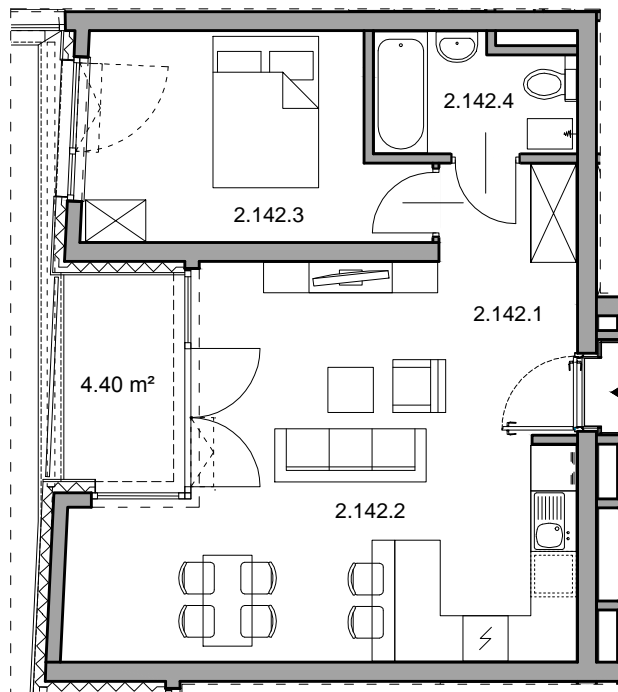

**W POMIESZCZENIU ŁAZIENKI, WYMAGANY STOPIEŃ OCHRONY
 DLA OPRAW OŚWIETLENIOWYCH: IP44**



OKNO BALKONOWE JEDNO
 LUB DWUSKRZYDŁOWE
 Z KWATERĄ ROZWIERNO
 - UCHYLNĄ NA PEŁNEJ
 WYSOKOŚCI.



OKNO JEDNO LUB
 DWUSKRZYDŁOWE
 Z GÓRNĄ KWATERĄ
 ROZWIERNO - UCHYLNĄ,
 KWATERA DOLNA STAŁA.

MIESZKANIE NR 142		47.01 m ²
2.142.1	Przedpokój	6.60 m ²
2.142.2	Pokój dzienny z aneksem	25.44 m ²
2.142.3	Pokój	11.08 m ²
2.142.4	Łazienka	3.89 m ²
UKŁAD MIESZKANIA:		ZACHODNIE
Loggia		4.40 m ²

- POWIERZCHNIA UŻYTKOWA OBLICZANA WEDŁUG NORMATY PN-ISO 9836
 - RZUT MIESZKANIA ZOSTAŁ SPORZĄDZONY NA PODSTAWIE PROJEKTU BUDOWLANEGO. ZASTRZEŻA SIĘ MOŻLIWOŚĆ ZMIAN W UKŁADZIE MIESZKAN
 I PODANYCH POWIERZCHNIACH, ZGODNIE Z ZAPISAMI UMOWY DEWELOPERSKIEJ.
 - W ZWIĄZKU Z OPRACOWYWIANIEM PROJEKTU WYKONAWCZEGO ZE WZGLĘDÓW KONSTRUKCYJNYCH, INSTALACYJNYCH I ARCHITEKTONICZNYCH
 MOGĄ WYSTĄPIĆ ZMIANY W ZAKRESIE PIONÓW I KOMINÓW, GEOMETRII ŚCIAN, POWIERZCHNI ORAZ KOREKTY OTWORÓW OKIENNYCH.
 - POZOSTAŁE UWARUNKOWANIA ZGODNIE Z WIELOBRANŻOWYM PROJEKTEM BUDOWLANYM ORAZ WYKONAWCZYM.