
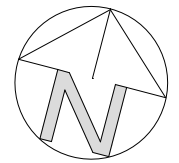


APARTAMENTY BOKSERSKA

Biuro sprzedaży
ul. Bokserska 56, 02-690 Warszawa


+ 48 539 61 02 77
+ 48 539 61 02 78

biuro@apartamentybokserska.pl
www.apartamentybokserska.pl

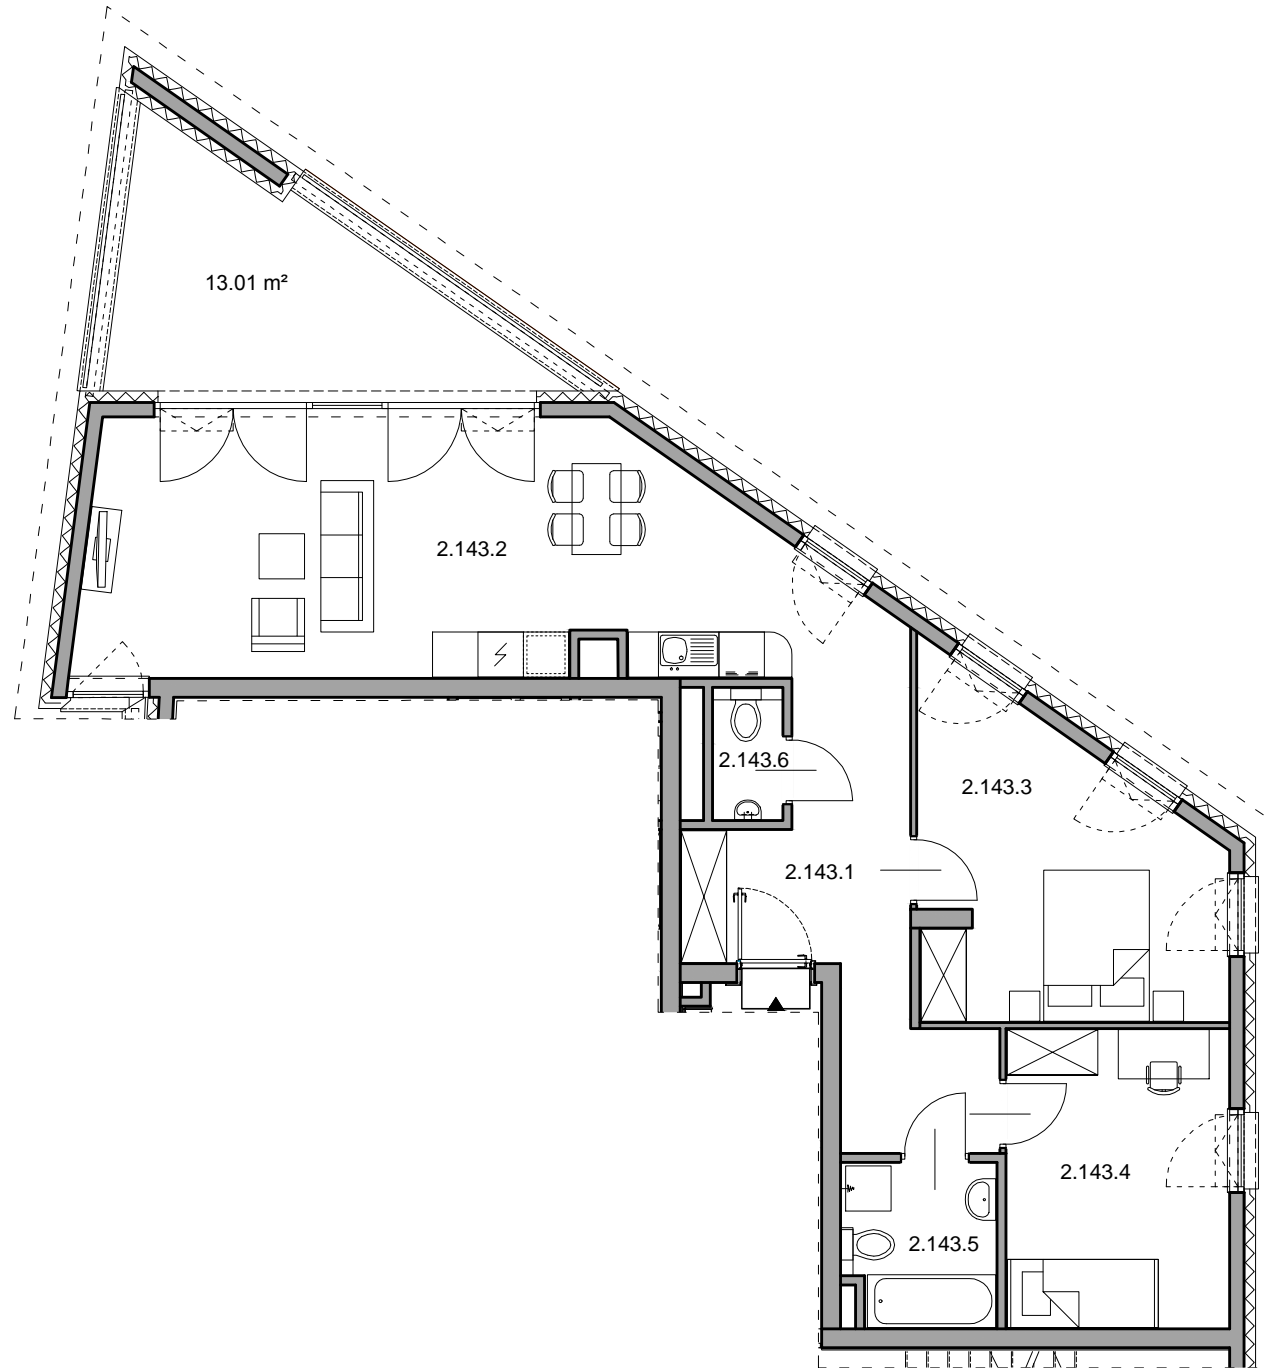

0m 1m 2m 3m

SKALA 1:100

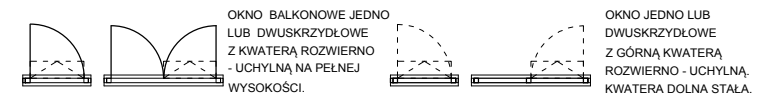

MIESZKANIE NR 143		76.11 m ²
2.143.1	Przedpokój	12.55 m ²
2.143.2	Pokój dzienny z aneksem	31.31 m ²
2.143.3	Pokój	14.95 m ²
2.143.4	Pokój	11.54 m ²
2.143.5	Łazienka	4.20 m ²
2.143.6	WC	1.56 m ²
UKŁAD MIESZKANIA: WSCHODNIO - PÓŁNOCNO - ZACHODNIE		
	Loggia	13.01 m ²

2 PIĘTRO

NUMER MIESZKANIA
143

POWIERZCHNIA MIESZKANIA
76.11 m²