

APARTAMENTY BOKSERSKA

Biuro sprzedaży
ul. Bokserska 56, 02-690 Warszawa

+ 48 539 61 02 77


+ 48 539 61 02 78

biuro@apartamentybokserska.pl

www.apartamentybokserska.pl





- POWIERZCHNIA UŻYTKOWA OBLICZANA WEDŁUG NORMY PN-ISO 9836
- RZUT MIESZKANIA ZOSTAŁ SPORZĄDZONY NA PODSTAWIE PROJEKTU BUDOWLANEGO. ZASTRZEŻA SIĘ MOŻLIWOŚĆ ZMIAN W UKŁADZIE MIESZKAN
I PODANYCH POWIERZCHNIACH, ZGODNIE Z ZAPISAMI UMOWY DEWELOPERSKIEJ.
- W ZWIĄZKU Z OPRACOWYWIANIEM PROJEKTU WYKONAWCZEGO ZE WZGLĘDÓW KONSTRUKCYJNYCH, INSTALACYJNYCH I ARCHITEKTONICZNYCH
MOGĄ WYSTĄPIĆ ZMIANY W ZAKRESIE PIONÓW I KOMINÓW, GEOMETRII ŚCIAN, POWIERZCHNI ORAZ KOREKTY OTWORÓW OKIENNYCH.
- POZOSTAŁE UWARUNKOWANIA ZGODNIE Z WIELOBRANŻOWYM PROJEKTEM BUDOWLANYM ORAZ WYKONAWCZYM.

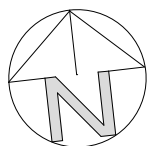


0m 1m 2m 3m

SKALA 1:100

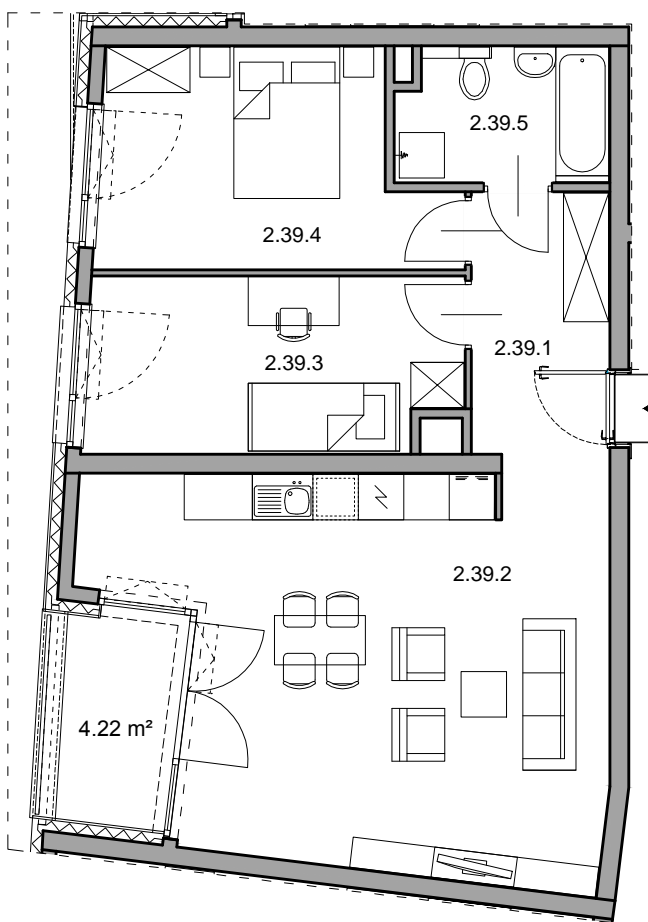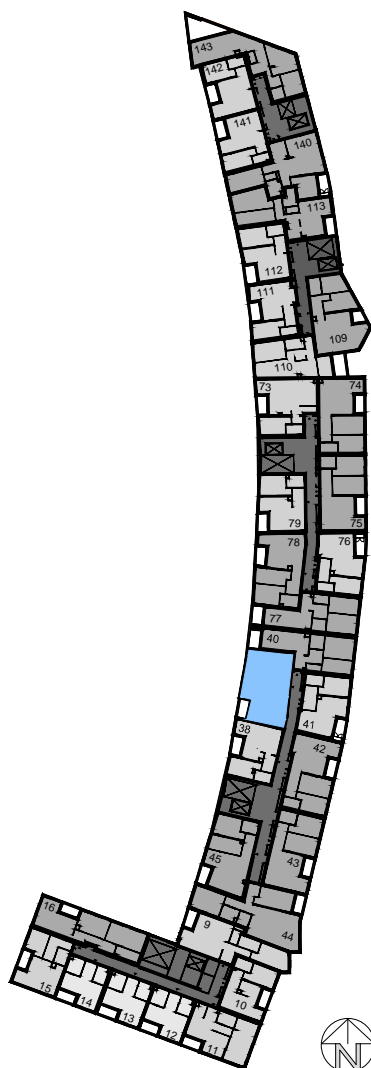

**W POMIESZCZENIU ŁAZIENKI, WYMAGANY STOPIEŃ OCHRONY
DLA OPRAW OŚWIETLENIOWYCH: IP44**

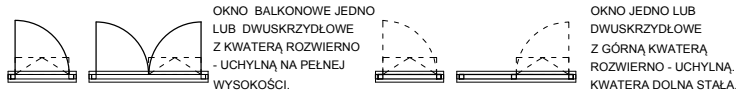

MIESZKANIE NR 39		65.83 m ²
2.39.1	Przedpokój	7.45 m ²
2.39.2	Pokój dzienny z aneksem	30.33 m ²
2.39.3	Pokój	11.18 m ²
2.39.4	Pokój	12.07 m ²
2.39.5	Łazienka	4.80 m ²
UKŁAD MIESZKANIA:		ZACHODNIE
Loggia		4.22 m ²

2 PIĘTRO

NUMER MIESZKANIA
39

POWIERZCHNIA MIESZKANIA
65.83 m²

2
PIĘTRO