

APARTAMENTY BOKSERSKA

Biuro sprzedaży
ul. Bokserska 56, 02-690 Warszawa

+ 48 539 61 02 77




+ 48 539 61 02 78

biuro@apartamentybokserska.pl

www.apartamentybokserska.pl




KG
GROUP

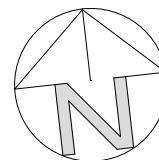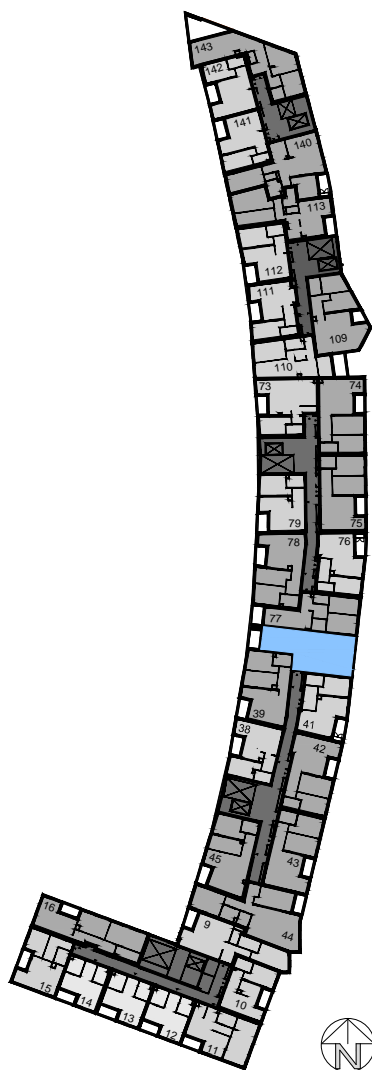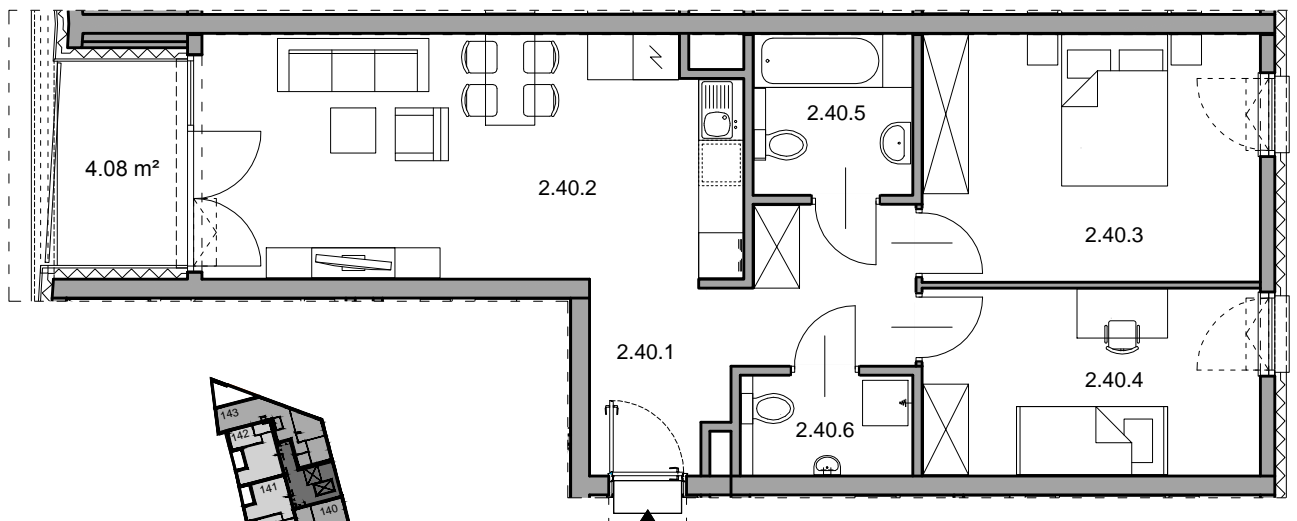

0m 1m 2m 3m

SKALA 1:100

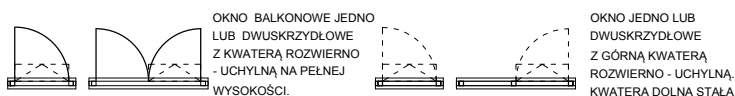

MIESZKANIE NR 40		64.42 m ²
2.40.1	Przedpokój	9.24 m ²
2.40.2	Pokój dzienny z aneksem	22.47 m ²
2.40.3	Pokój	14.49 m ²
2.40.4	Pokój	10.89 m ²
2.40.5	Łazienka	4.40 m ²
2.40.6	WC	2.93 m ²
UKŁAD MIESZKANIA:		WSCHODNIO - ZACHODNIE
Loggia		4.08 m ²

- POWIERZCHNIA UŻYTKOWA OBLICZANA WEDŁUG NORMY PN-ISO 9886
- RZUT MIESZKANIA ZOSTAŁ SPORZĄDZONY NA PODSTAWIE PROJEKTU BUDOWLANEGO. ZASTRZEŻA SIĘ MOŻLIWOŚĆ ZMIAN W UKŁADZIE MIESZKAN I PODANYCH POWIERZCHNIACH, ZGODNIE Z ZAPISAMI UMOWY DEWELOPERSKIEJ.
- W ZWIĄZKU Z OPRACOWYWIANIEM PROJEKTU WYKONAWCZEGO ZE WZGLĘDÓW KONSTRUKCYJNYCH, INSTALACYJNYCH I ARCHITEKTONICZNYCH MOGĄ WYSTĄPIĆ ZMIANY W ZAKRESIE PIONÓW I KOMINÓW, GEOMETRII ŚCIAN, POWIERZCHNI ORAZ KOREKTY OTWORÓW OKIENNYCH.
- POZOSTAŁE UWARUNKOWANIA ZGODNIE Z WIELOBRANŻOWYM PROJEKTEM BUDOWLANYM ORAZ WYKONAWCZYM.

B2STUDIO

2 PIĘTRO

NUMER MIESZKANIA
40

POWIERZCHNIA MIESZKANIA
64.42 m²

2
PIĘTRO