

APARTAMENTY BOKSERSKA

Biuro sprzedaży
ul. Bokserska 56, 02-690 Warszawa

+ 48 539 61 02 77


+ 48 539 61 02 78

biuro@apartamentybokserska.pl

www.apartamentybokserska.pl





KG
GROUP

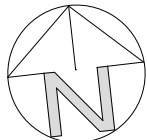


0m 1m 2m 3m

SKALA 1:100

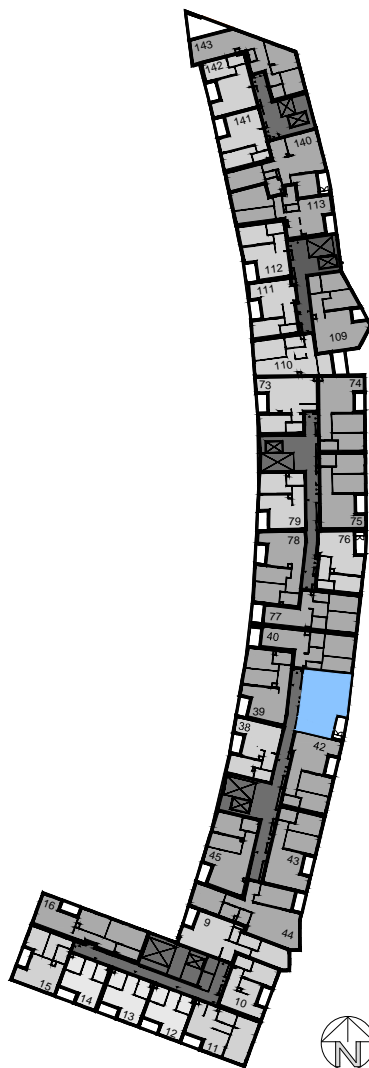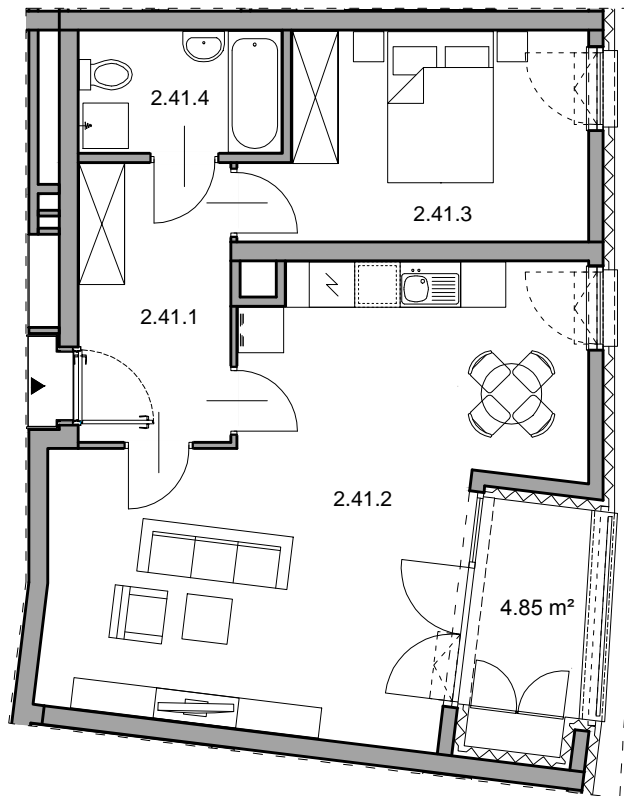

**W POMIESZCZENIU ŁAZIENKI, WYMAGANY STOPIEŃ OCHRONY
DLA OPRAW OŚWIETLENIOWYCH: IP44**

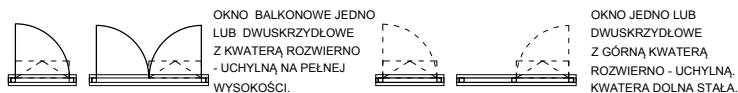

MIESZKANIE NR 41		54.76 m ²
2.41.1	Przedpokój	7.30 m ²
2.41.2	Pokój dzienny z aneksem	31.65 m ²
2.41.3	Pokój	11.54 m ²
2.41.4	Łazienka	4.27 m ²
UKŁAD MIESZKANIA:		WSCHODNIE
Loggia		4.85 m ²

- POWIERZCHNIA UŻYTKOWA OBLICZANA WEDŁUG NORMY PN-ISO 9836
- RZUT MIESZKANIA ZOSTAŁ SPORZĄDZONY NA PODSTAWIE PROJEKTU BUDOWLANEGO. ZASTRZEŻA SIĘ MOŻLIWOŚĆ ZMIAN W UKŁADZIE MIESZKAN I PODANYCH POWIERZCHNIACH, ZGODNIE Z ZAPISAMI UMOWY DEWELOPERSKIEJ.
- W ZWIĄZKU Z OPRACOWYWIEM PROJEKTU WYKONAWCZEGO ZE WZGLĘDÓW KONSTRUKCYJNYCH, INSTALACYJNYCH I ARCHITEKTONICZNYCH MOGĄ WYSTĄPIĆ ZMIANY W ZAKRESIE PIONÓW I KOMINÓW, GEOMETRII ŚCIAN, POWIERZCHNI ORAZ KOREKTY OTWORÓW OKIENNYCH.
- POZOSTAŁE UWARUNKOWANIA ZGODNIE Z WIELOBRANŻOWYM PROJEKTEM BUDOWLANYM ORAZ WYKONAWCZYM.

B2STUDIO

2 PIĘTRO

NUMER MIESZKANIA
41

POWIERZCHNIA MIESZKANIA
54.76 m²

2
PIĘTRO