

APARTAMENTY BOKSERSKA

Biuro sprzedaży
ul. Bokserska 56, 02-690 Warszawa

+ 48 539 61 02 77

+ 48 539 61 02 78


biuro@apartamentybokserska.pl

www.apartamentybokserska.pl






KG
GROUP

- POWIERZCHNIA UŻYTKOWA OBLICZANA WEDŁUG NORMY PN-ISO 9886
- RZUT MIESZKANIA ZOSTAŁ SPORZĄDZONY NA PODSTAWIE PROJEKTU BUDOWLANEGO. ZASTRZEŻA SIĘ MOŻLIWOŚĆ ZMIAN W UKŁADZIE MIESZKAN I PODANYCH POWIERZCHNIACH, ZGODNIE Z ZAPISAMI UMOWY DEWELOPERSKIEJ.
- W ZWIĄZKU Z OPRACOWYNIEM PROJEKTU WYKONAWCZEGO ZE WZGLĘDÓW KONSTRUKCYJNYCH, INSTALACYJNYCH I ARCHITEKTONICZNYCH MOGĄ WYSTĄPIĆ ZMIANY W ZAKRESIE PIONÓW I KOMINÓW, GEOMETRII ŚCIAN, POWIERZCHNI ORAZ KOREKTY OTWORÓW OKIENNYCH.
- POZOSTAŁE UWARUNKOWANIA ZGODNIE Z WIELOBRANŻOWYM PROJEKTEM BUDOWLANYM ORAZ WYKONAWCZYM.

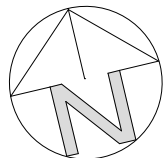

0m 1m 2m 3m

SKALA 1:100

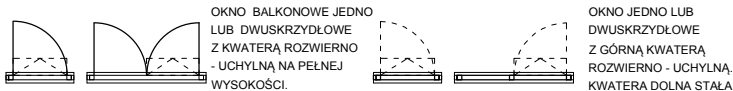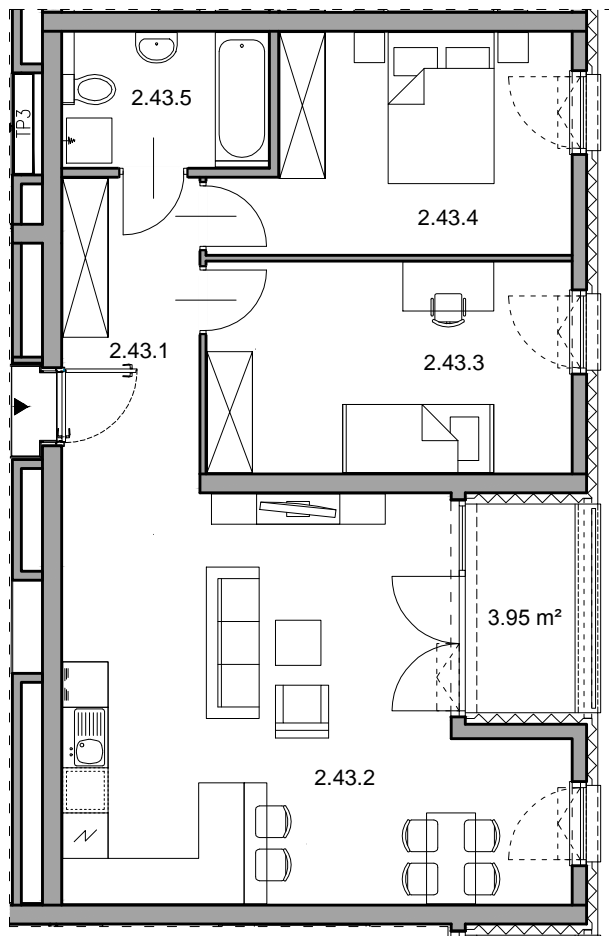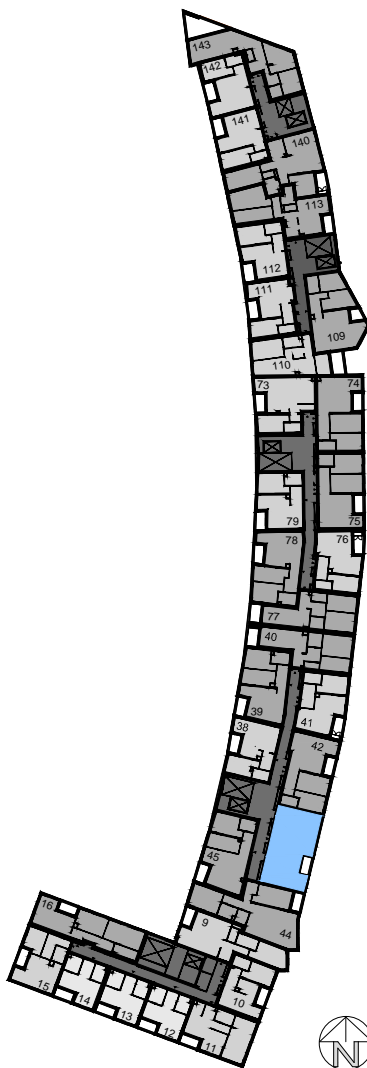

MIESZKANIE NR 43		69.18 m ²
2.43.1	Przedpokój	7.51 m ²
2.43.2	Pokój dzienny z aneksem	31.22 m ²
2.43.3	Pokój	13.37 m ²
2.43.4	Pokój	12.24 m ²
2.43.5	Łazienka	4.84 m ²
UKŁAD MIESZKANIA:		WSCHODNIE
Loggia		3.95 m ²

2 PIĘTRO

NUMER MIESZKANIA
43

POWIERZCHNIA MIESZKANIA
69.18 m²

2
PIĘTRO

B2STUDIO