

APARTAMENTY BOKSERSKA

Biuro sprzedaży
ul. Bokserska 56, 02-690 Warszawa

+ 48 539 61 02 77

+ 48 539 61 02 78



biuro@apartamentybokserska.pl

www.apartamentybokserska.pl




KG
GROUP

- POWIERZCHNIA UŻYTKOWA OBLICZANA WEDŁUG NORMY PN-ISO 9836
- RZUT MIESZKANIA ZOSTAŁ SPORZĄDZONY NA PODSTAWIE PROJEKTU BUDOWLANEGO, ZASTRZEGA SIĘ MOŻLIWOŚĆ ZMIAN W UKŁADZIE MIESZKAN
I PODANYCH POWIERZCHNIACH, ZGODNIE Z ZAPISAMI UMOWY DEWELOPERSKIEJ
- W ZWIĄZKU Z OPRACOWYWIANIEM PROJEKTU WYKONAWCZEGO ZE WZGLĘDÓW KONSTRUKCYJNYCH, INSTALACYJNYCH I ARCHITEKTONICZNYCH
MOGĄ WYSTĄPIĆ ZMIANY W ZAKRESIE PIONÓW I KOMINÓW, GEOMETRII ŚCIAN, POWIERZCHNI ORAZ KOREKTY OTWORÓW OKIENNYCH.
- POZOSTAŁE UWARUNKOWANIA ZGODNIE Z WIELOBRANŻOWYM PROJEKTEM BUDOWLANYM ORAZ WYKONAWCZYM.

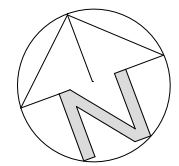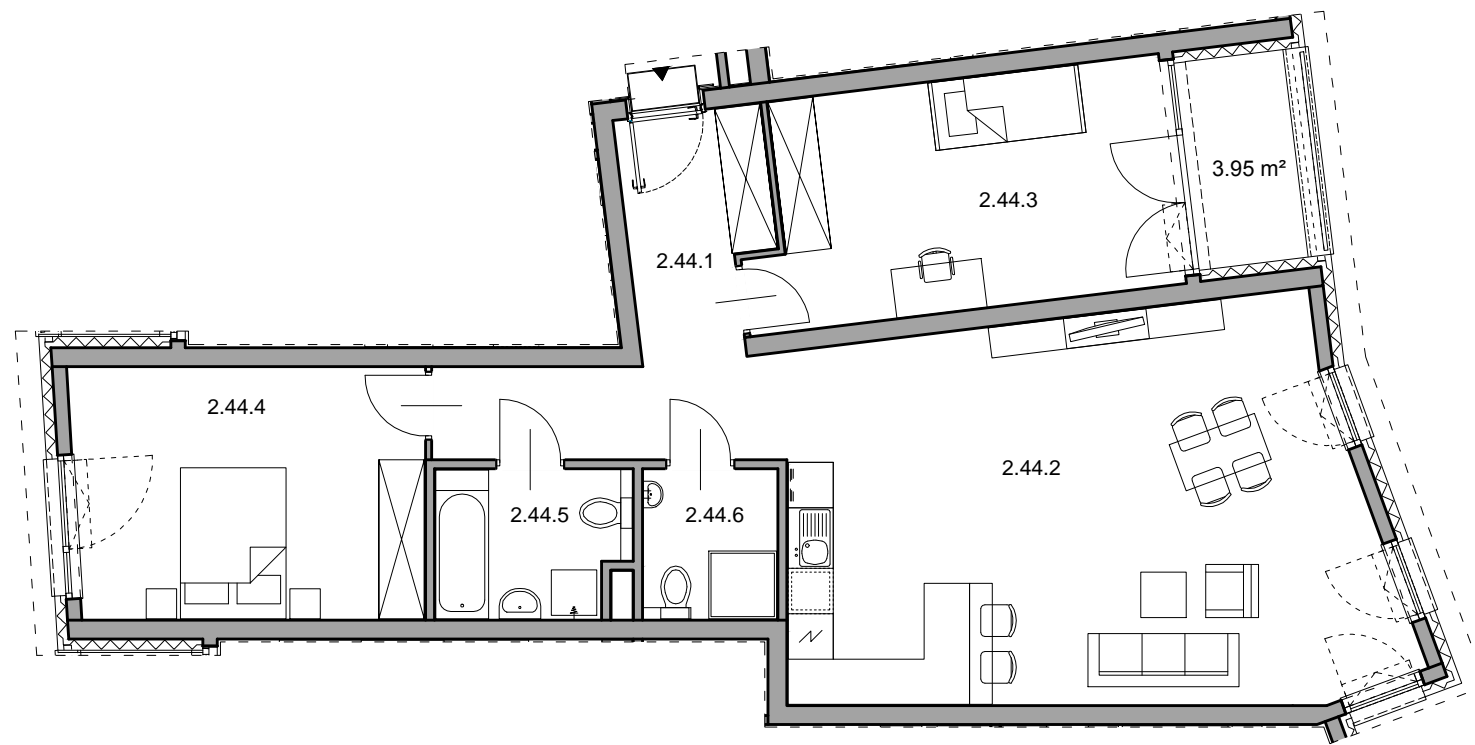

0m 1m 2m 3m

SKALA 1:100

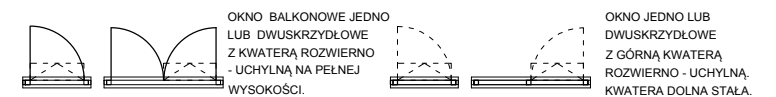

MIESZKANIE NR 44		90.08 m ²
2.44.1	Przedpokój	10.75 m ²
2.44.2	Pokój dzienny z aneksem kuchennym	39.43 m ²
2.44.3	Pokój	16.32 m ²
2.44.4	Pokój	15.32 m ²
2.44.5	Łazienka	4.79 m ²
2.44.6	Łazienka	3.47 m ²
UKŁAD MIESZKANIA: WSCHODNIO - ZACHODNIE		
Loggia		3.95 m ²

W POMIESZCZENIU ŁAZIENKI,
WYMAGANY STOPIEŃ OCHRONY
DLA OPRAW OŚWIETLENIOWYCH: IP44

2 PIĘTRO

NUMER MIESZKANIA
44

POWIERZCHNIA MIESZKANIA
90.08 m²

B2STUDIO

2
PIĘTRO