

# APARTAMENTY BOKSERSKA

**Biuro sprzedaży**  
**ul. Bokserska 56, 02-690 Warszawa**

+ 48 539 61 02 77



+ 48 539 61 02 78

biuro@apartamentybokserska.pl



www.apartamentybokserska.pl




- POWIERZCHNIA UŻYTKOWA OBLICZANA WEDŁUG NORMY PN-ISO 9836  
 - RZUT MIESZKANIA ZOSTAŁ SPORZĄDZONY NA PODSTAWIE PROJEKTU BUDOWLANEGO. ZASTRZEŻA SIĘ MOŻLIWOŚĆ ZMIAN W UKŁADZIE MIESZKAN I PODANYCH POWIERZCHNIACH, ZGODNIE Z ZAPISAMI UMOWY DEWELOPERSKIEJ.  
 - W ZWIĄZKU Z OPRACOWYWIANIEM PROJEKTU WYKONAWCZEGO ZE WZGLĘDÓW KONSTRUKCYJNYCH, INSTALACYJNYCH I ARCHITEKTONICZNYCH MOGĄ WYSTĄPIĆ ZMIANY W ZAKRESIE PIONÓW I KOMINÓW, GEOMETRII ŚCIAN, POWIERZCHNI ORAZ KOREKTY OTWORÓW OKIENNYCH.  
 - POZOSTAŁE UWARUNKOWANIA ZGODNIE Z WIELOBRANŻOWYM PROJEKTEM BUDOWLANYM ORAZ WYKONAWCZYM.

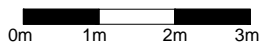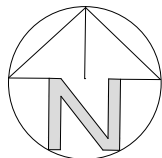

SKALA 1:100

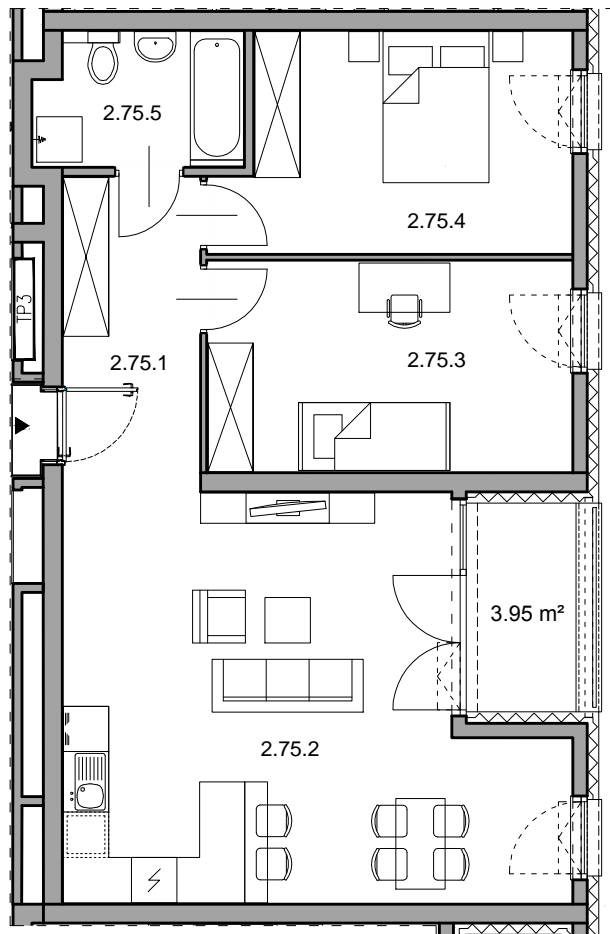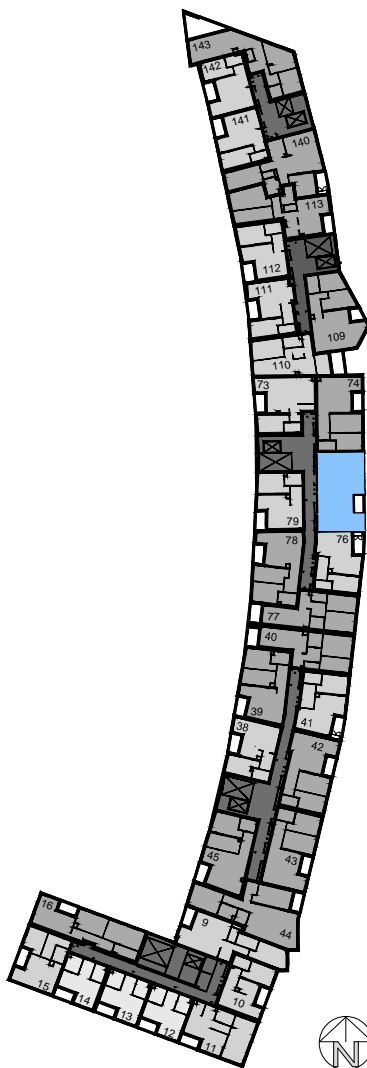

**W POMIESZCZENIU ŁAZIENKI, WYMAGANY STOPIEŃ OCHRONY  
 DLA OPRAW OŚWIETLENIOWYCH: IP44**

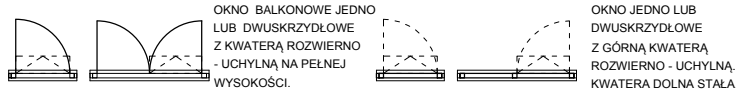

MIESZKANIE NR 75		69.69 m <sup>2</sup>
2.75.1	Przedpokój	7.51 m <sup>2</sup>
2.75.2	Pokój dzienny z aneksem	31.22 m <sup>2</sup>
2.75.3	Pokój	13.37 m <sup>2</sup>
2.75.4	Pokój	12.90 m <sup>2</sup>
2.75.5	Łazienka	4.69 m <sup>2</sup>
UKŁAD MIESZKANIA:		WSCHODNIE
Loggia		3.95 m <sup>2</sup>

2 PIĘTRO

NUMER MIESZKANIA  
75

POWIERZCHNIA MIESZKANIA  
69.69 m<sup>2</sup>

**2**  
PIĘTRO