

# APARTAMENTY BOKSERSKA

Biuro sprzedaży  
ul. Bokserska 56, 02-690 Warszawa

+ 48 539 61 02 77

+ 48 539 61 02 78


biuro@apartamentybokserska.pl

www.apartamentybokserska.pl




**KG**  
GROUP

- POWIERZCHNIA UŻYTKOWA OBLICZANA WEDŁUG NORMATY PN-ISO 9886  
- RZUT MIESZKANIA ZOSTAŁ SPORZĄDZONY NA PODSTAWIE PROJEKTU BUDOWLANEGO. ZASTRZEŻA SIĘ MOŻLIWOŚĆ ZMIAN W UKŁADZIE MIESZKAN I PODANYCH POWIERZCHNIACH, ZGODNIE Z ZAPISAMI UMOWY DEWELOPERSKIEJ.  
- W ZWIĄZKU Z OPRACOWYNIEM PROJEKTU WYKONAWCZEGO ZE WZGLĘDÓW KONSTRUKCYJNYCH, INSTALACYJNYCH I ARCHITEKTONICZNYCH MOGĄ WYSTĄPIĆ ZMIANY W ZAKRESIE PIONÓW I KOMINÓW, GEOMETRII ŚCIAN, POWIERZCHNI ORAZ KOREKTY OTWORÓW OKIENNYCH.  
- POZOSTAŁE UWARUNKOWANIA ZGODNIE Z WIELOBRANŻOWYM PROJEKTEM BUDOWLANYM ORAZ WYKONAWCZYM.

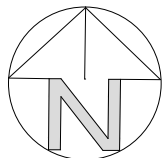


0m 1m 2m 3m

SKALA 1:100

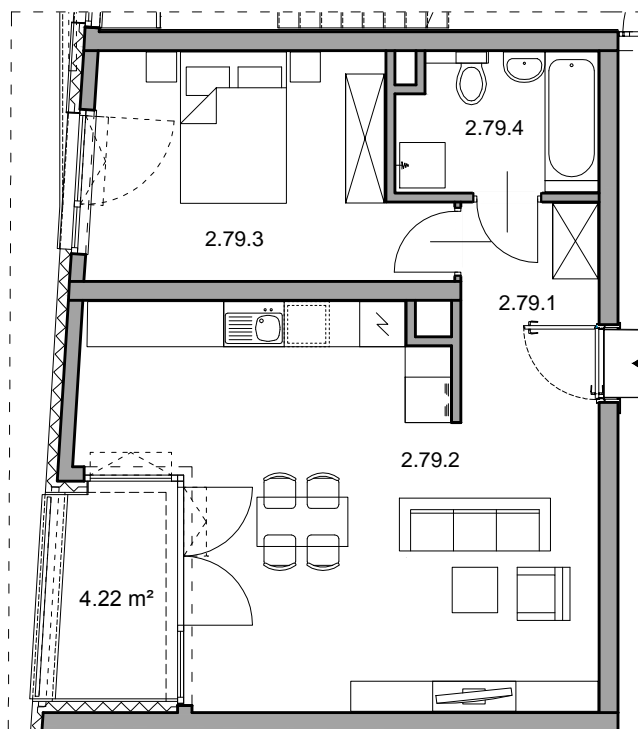

**W POMIESZCZENIU ŁAZIENKI, WYMAGANY STOPIEŃ OCHRONY  
DLA OPRAW OŚWIETLENIOWYCH: IP44**

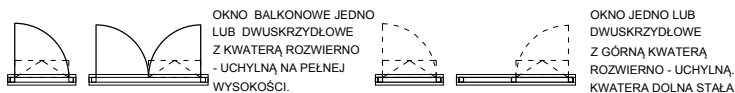

**MIESZKANIE NR 79**

**51.33 m<sup>2</sup>**


2.79.1	Przedpokój	5.25 m <sup>2</sup>
2.79.2	Pokój dzienny z aneksem	28.77 m <sup>2</sup>
2.79.3	Pokój	12.60 m <sup>2</sup>
2.79.4	Łazienka	4.71 m <sup>2</sup>

UKŁAD MIESZKANIA:

ZACHODNIE

Loggia

4.22 m<sup>2</sup>

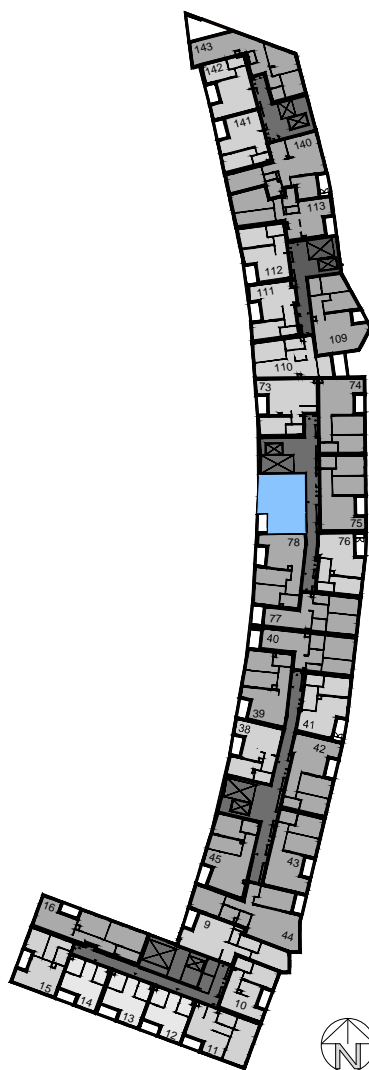

2 PIĘTRO

NUMER MIESZKANIA  
79

POWIERZCHNIA MIESZKANIA  
51.33 m<sup>2</sup>

**2**  
PIĘTRO

**B2STUDIO**