

APARTAMENTY BOKSERSKA


Biuro sprzedaży
ul. Bokserska 56, 02-690 Warszawa

+ 48 539 61 02 77

+ 48 539 61 02 78



biuro@apartamentybokserska.pl

www.apartamentybokserska.pl

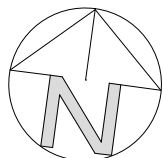


0m 1m 2m 3m

SKALA 1:100

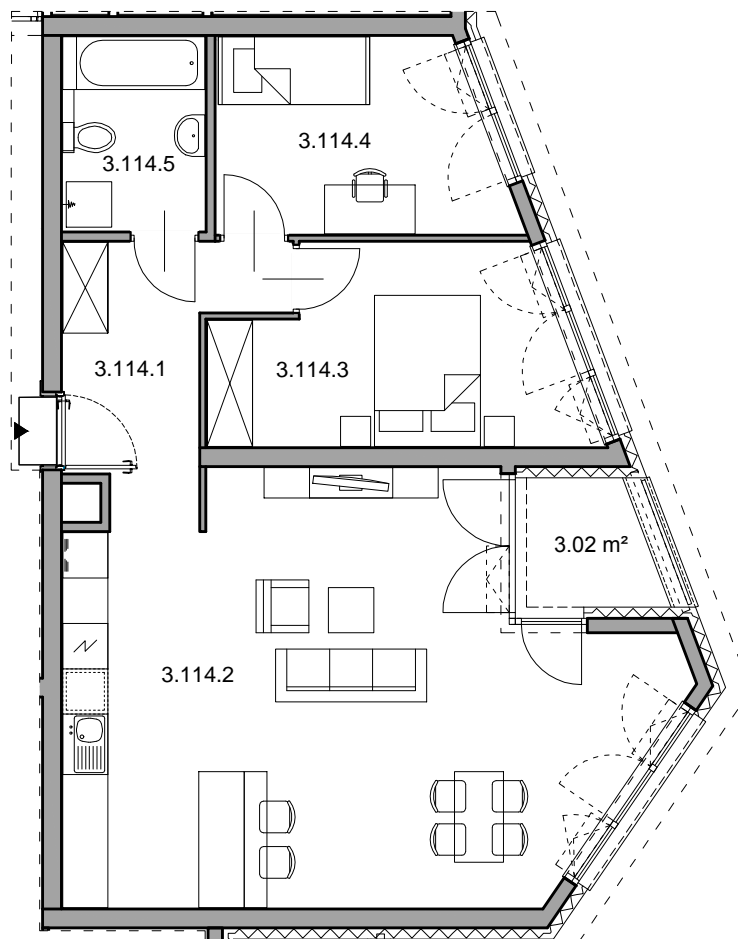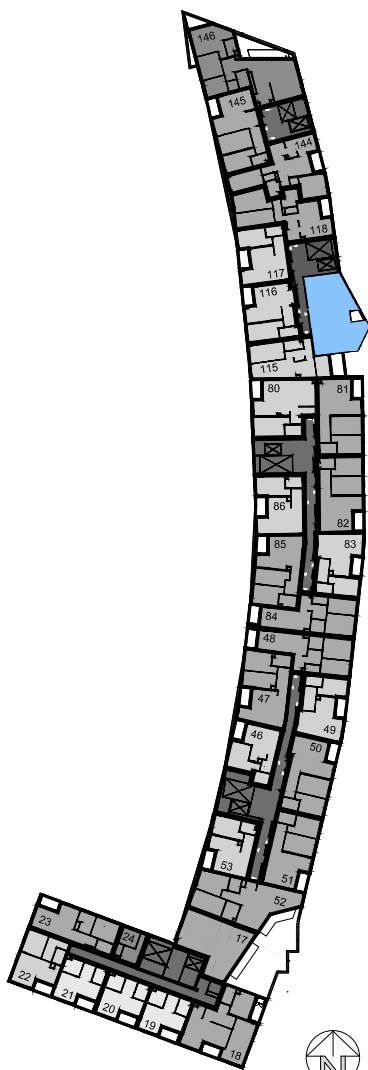


W POMIESZCZENIU ŁAZIENKI, WYMAGANY STOPIEŃ OCHRONY

DLA OPRAW OŚWIETLENIOWYCH: IP44

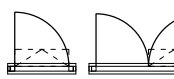

OKNO BALKONOWE JEDNO
 LUB DWUSKRZYDŁOWE
 Z KWATERĄ ROZWIERNO
 - UCHYLNĄ NA PEŁNEJ
 WYSOKOŚCI.

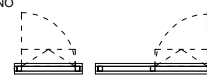

OKNO JEDNO LUB
 DWUSKRZYDŁOWE
 Z GÓRNĄ KWATERĄ
 ROZWIERNO - UCHYLNĄ,
 KWATERA DOLNA STAŁA.

MIESZKANIE NR 114

71.69 m²

3.114.1	Przedpokój	7.54 m ²
3.114.2	Pokój dzienny z aneksem kuchennym	38.29 m ²
3.114.3	Pokój	11.61 m ²
3.114.4	Pokój	9.41 m ²
3.114.5	Łazienka	4.84 m ²

UKŁAD MIESZKANIA:

WSCHODNIE

Loggia 3.02 m²

- POWIERZCHNIA UŻYTKOWA OBLICZANA WEDŁUG NORMY PN-ISO 9836
 - RZUT MIESZKANIA ZOSTAŁ SPORZĄDZONY NA PODSTAWIE PROJEKTU BUDOWLANEGO. ZASTRZEŻA SIĘ MOŻLIWOŚĆ ZMIAN W UKŁADZIE MIESZKAN
 I PODANYCH POWIERZCHNIACH, ZGODNIE Z ZAPISAMI UMOWY DEWELOPERSKIEJ.
 - W ZWIĄZKU Z OPRACOWYWIANIEM PROJEKTU WYKONAWCZEGO ZE WZGLĘDÓW KONSTRUKCYJNYCH, INSTALACYJNYCH I ARCHITEKTONICZNYCH
 MOGĄ WYSTĄPIĆ ZMIANY W ZAKRESIE PIONÓW I KOMINÓW, GEOMETRII ŚCIAN, POWIERZCHNI ORAZ KOREKTY OTWORÓW OKIENNYCH.
 - POZOSTAŁE UWARUNKOWANIA ZGODNIE Z WIELOBRANŻOWYM PROJEKTEM BUDOWLANYM ORAZ WYKONAWCZYM.