

# APARTAMENTY BOKSERSKA



**Biuro sprzedaży**  
**ul. Bokserska 56, 02-690 Warszawa**

**+ 48 539 61 02 77**



**+ 48 539 61 02 78**

**biuro@apartamentybokserska.pl**


**www.apartamentybokserska.pl**

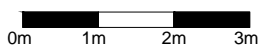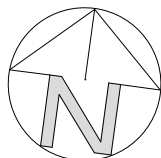

SKALA 1:100

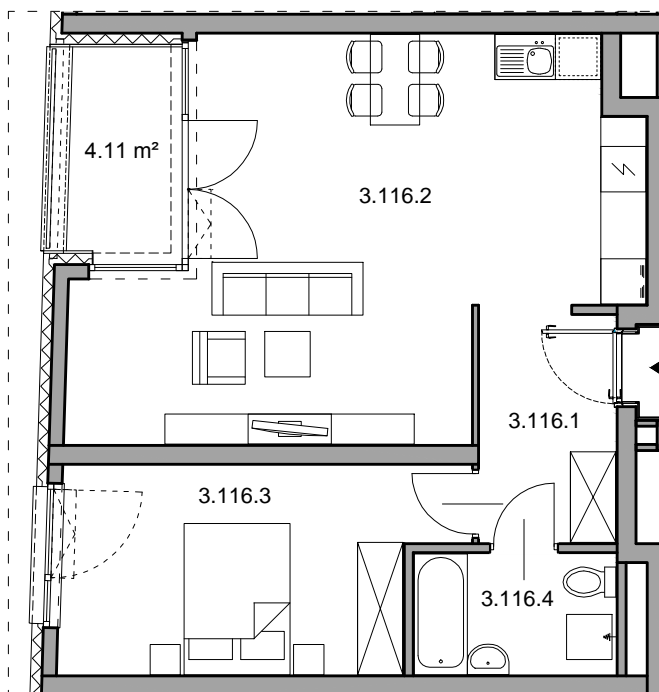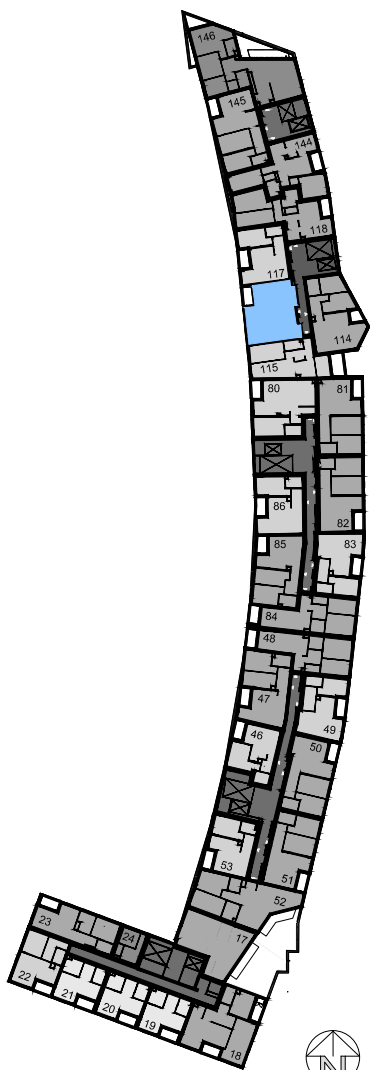

**W POMIESZCZENIU ŁAZIENKI, WYMAGANY STOPIEŃ OCHRONY  
 DLA OPRAW OŚWIETLENIOWYCH: IP44**

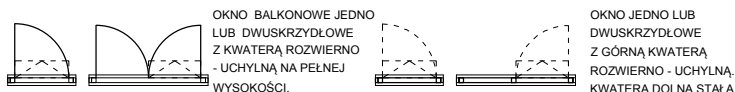

<b>MIESZKANIE NR 116</b>		<b>54.25 m<sup>2</sup></b>
3.116.1	Przedpokój	<b>5.58 m<sup>2</sup></b>
3.116.2	Pokój dzienny z aneksem kuchennym	<b>30.95 m<sup>2</sup></b>
3.116.3	Pokój	<b>13.46 m<sup>2</sup></b>
3.116.4	Łazienka	<b>4.26 m<sup>2</sup></b>
<b>UKŁAD MIESZKANIA:</b>		<b>ZACHODNIE</b>
Loggia		<b>4.11 m<sup>2</sup></b>

- POWIERZCHNIA UŻYTKOWA OBLICZANA WEDŁUG NORMATY PN-ISO 9836  
 - RZUT MIESZKANIA ZOSTAŁ SPORZĄDZONY NA PODSTAWIE PROJEKTU BUDOWLANEGO. ZASTRZEŻA SIĘ MOŻLIWOŚĆ ZMIAN W UKŁADZIE MIESZKAN  
 I PODANYCH POWIERZCHNIACH, ZGODNIE Z ZAPISAMI UMOWY DEWELOPERSKIEJ.  
 - W ZWIĄZKU Z OPRACOWYNIEM PROJEKTU WYKONAWCZEGO ZE WZGLĘDÓW KONSTRUKCYJNYCH, INSTALACYJNYCH I ARCHITEKTONICZNYCH  
 MOGĄ WYSTĄPIĆ ZMIANY W ZAKRESIE PIONÓW I KOMINÓW, GEOMETRII ŚCIAN, POWIERZCHNI ORAZ KOREKTY OTWORÓW OKIENNYCH.  
 - POZOSTAŁE UWARUNKOWANIA ZGODNIE Z WIELOBRANŻOWYM PROJEKTEM BUDOWLANYM ORAZ WYKONAWCZYM.