

APARTAMENTY BOKSERSKA


Biuro sprzedaży
ul. Bokserska 56, 02-690 Warszawa

+ 48 539 61 02 77

+ 48 539 61 02 78




biuro@apartamentybokserska.pl

www.apartamentybokserska.pl

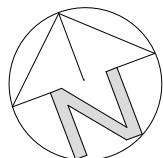

0m 1m 2m 3m

SKALA 1:100

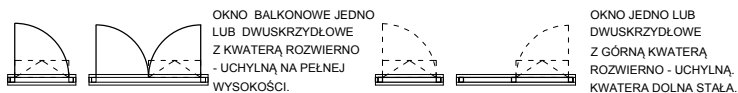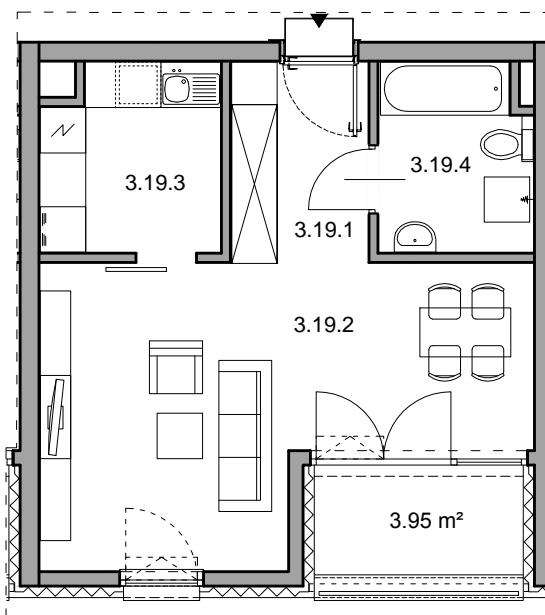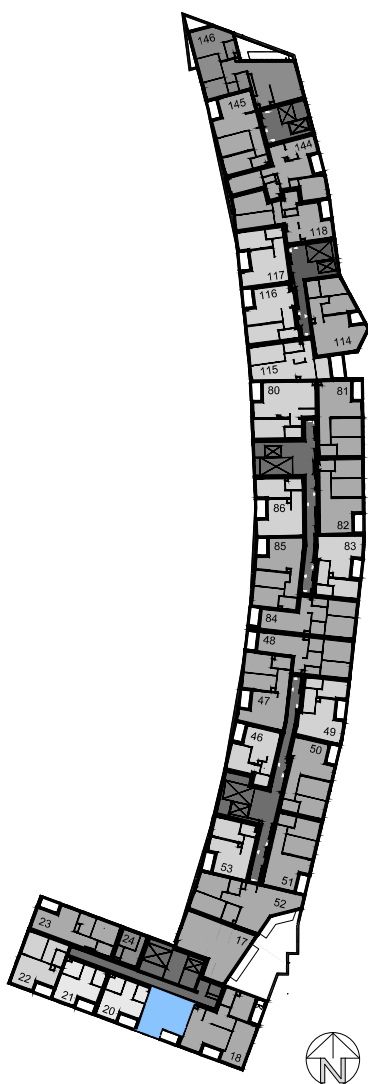

MIESZKANIE NR 19

36.56 m²

3.19.1	Przedpokój	4.79 m²
3.19.2	Pokój dzienny	21.27 m²
3.19.3	Kuchnia	5.61 m²
3.19.4	Łazienka	4.89 m²

UKŁAD MIESZKANIA: POŁUDNIOWE
 Loggia **3.95 m²**

- POWIERZCHNIA UŻYTKOWA OBLICZANA WEDŁUG NORMY PN-ISO 9836
 - RZUT MIESZKANIA ZOSTAŁ SPORZĄDZONY NA PODSTAWIE PROJEKTU BUDOWLANEGO. ZASTRZEŻA SIĘ MOŻLIWOŚĆ ZMIAN W UKŁADZIE MIESZKAN I PODANYCH POWIERZCHNIACH, ZGODNIE Z ZAPISAMI UMOWY DEWELOPERSKIEJ.
 - W ZWIĄZKU Z OPRACOWYNIEM PROJEKTU WYKONAWCZEGO ZE WZGLĘDÓW KONSTRUKCYJNYCH, INSTALACYJNYCH I ARCHITEKTONICZNYCH MOGĄ WYSTĄPIĆ ZMIANY W ZAKRESIE PIONÓW I KOMINÓW, GEOMETRII ŚCIAN, POWIERZCHNI ORAZ KOREKTY OTWORÓW OKIENNYCH.
 - POZOSTAŁE UWARUNKOWANIA ZGODNIE Z WIELOBRAZOWYM PROJEKTEM BUDOWLANYM ORAZ WYKONAWCZYM.