

APARTAMENTY BOKSERSKA

Biuro sprzedaży
ul. Bokserska 56, 02-690 Warszawa

+ 48 539 61 02 77




+ 48 539 61 02 78

biuro@apartamentybokserska.pl

www.apartamentybokserska.pl




KG
GROUP

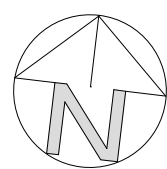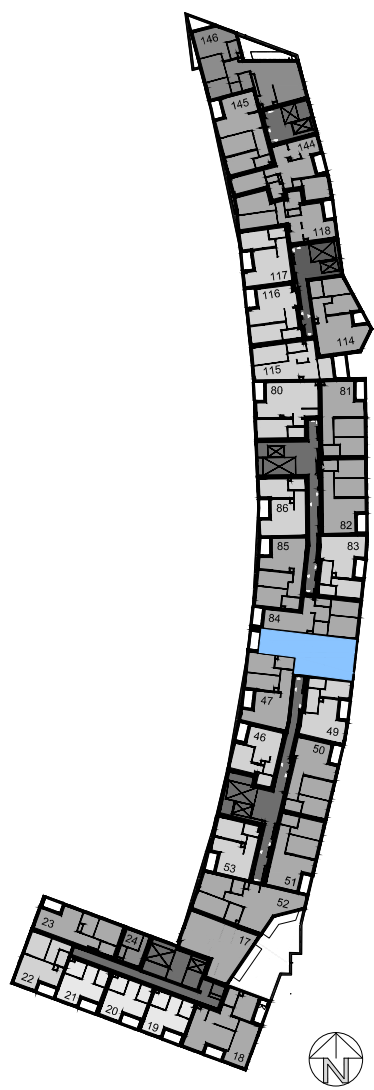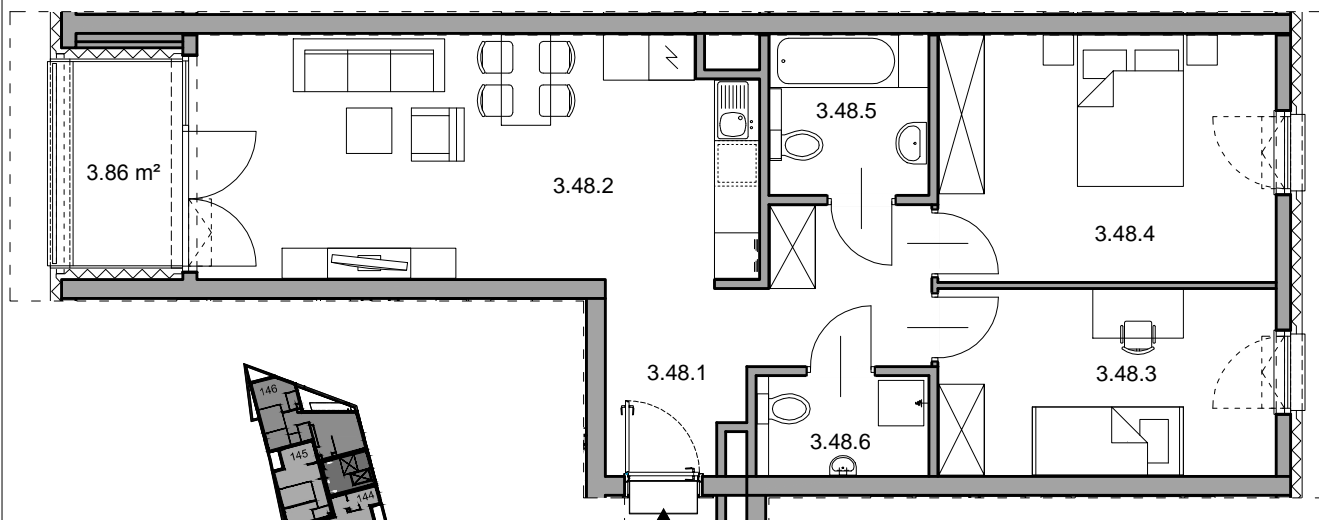

0m 1m 2m 3m

SKALA 1:100

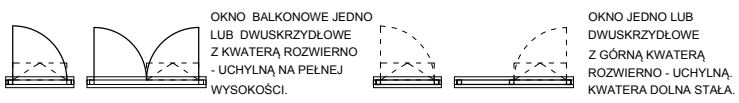

| MIESZKANIE NR 48 | | 65.30 m ² |
|-------------------|-----------------------------------|-----------------------|
| 3.48.1 | Przedpokój | 9.24 m ² |
| 3.48.2 | Pokój dzienny z aneksem kuchennym | 23.35 m ² |
| 3.48.3 | Pokój | 10.89 m ² |
| 3.48.4 | Pokój | 14.49 m ² |
| 3.48.5 | Łazienka | 4.40 m ² |
| 3.48.6 | WC | 2.93 m ² |
| UKŁAD MIESZKANIA: | | WSCHODNIO - ZACHODNIE |
| Loggia | | 3.86 m ² |

- POWIERZCHNIA UŻYTKOWA OBLICZANA WEDŁUG NORMY PN-ISO 9836
 - RZUT MIESZKANIA ZOSTAŁ SPORZĄDZONY NA PODSTAWIE PROJEKTU BUDOWLANEGO. ZASTRZEŻA SIĘ MOŻLIWOŚĆ ZMIAN W UKŁADZIE MIESZKAN
 I PODANYCH POWIERZCHNIACH, ZGODNIE Z ZAPISAMI UMOWY DEWELOPERSKIEJ.
 - W ZWIĄZKU Z OPRACOWYWIANIEM PROJEKTU WYKONAWCZEGO ZE WZGLĘDÓW KONSTRUKCYJNYCH, INSTALACYJNYCH I ARCHITEKTONICZNYCH
 MOGĄ WYSTĄPIĆ ZMIANY W ZAKRESIE PIONÓW I KOMINÓW, GEOMETRII ŚCIAN, POWIERZCHNI ORAZ KOREKTY OTWORÓW OKIENNYCH.
 - POZOSTAŁE UWARUNKOWANIA ZGODNIE Z WIELOBRANŻOWYM PROJEKTEM BUDOWLANYM ORAZ WYKONAWCZYM.

B2STUDIO

3 PIĘTRO

NUMER MIESZKANIA
48

POWIERZCHNIA MIESZKANIA
65.30 m²

3
PIĘTRO