

APARTAMENTY BOKSERSKA

Biuro sprzedaży
ul. Bokserska 56, 02-690 Warszawa

+ 48 539 61 02 77


+ 48 539 61 02 78

biuro@apartamentybokserska.pl

www.apartamentybokserska.pl





- POWIERZCHNIA UŻYTKOWA OBLICZANA WEDŁUG NORMATY PN-ISO 9836
 - RZUT MIESZKANIA ZOSTAŁ SPORZĄDZONY NA PODSTAWIE PROJEKTU BUDOWLANEGO. ZASTRZEŻA SIĘ MOŻLIWOŚĆ ZMIAN W UKŁADZIE MIESZKAN
 I PODANYCH POWIERZCHNIACH, ZGODNIE Z ZAPISAMI UMOWY DEWELOPERSKIEJ.
 - W ZWIĄZKU Z OPRACOWYWIANIEM PROJEKTU WYKONAWCZEGO ZE WZGLĘDÓW KONSTRUKCYJNYCH, INSTALACYJNYCH I ARCHITEKTONICZNYCH
 MOGĄ WYSTĄPIĆ ZMIANY W ZAKRESIE PIONÓW I KOMINÓW, GEOMETRII ŚCIAN, POWIERZCHNI ORAZ KOREKTY OTWORÓW OKIENNYCH.
 - POZOSTAŁE UWARUNKOWANIA ZGODNIE Z WIELOBRANŻOWYM PROJEKTEM BUDOWLANYM ORAZ WYKONAWCZYM.

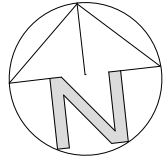


0m 1m 2m 3m

SKALA 1:100

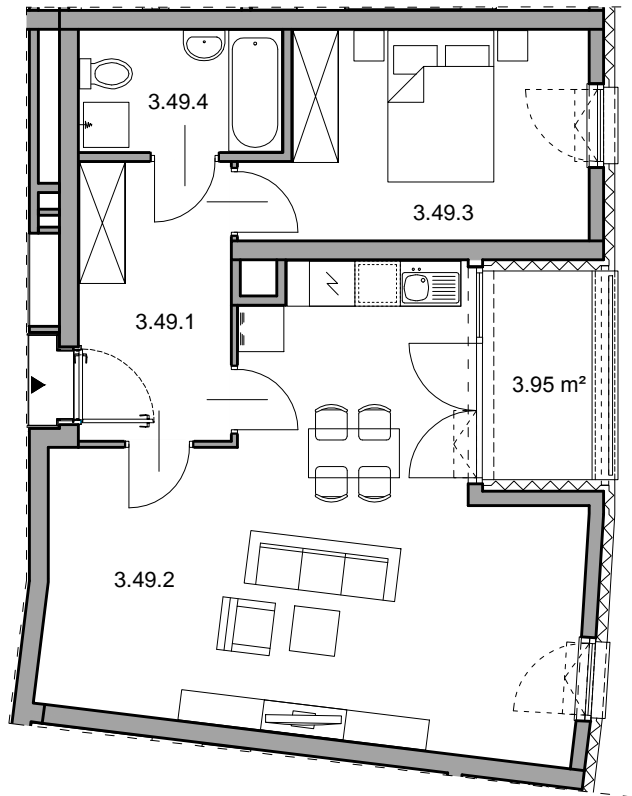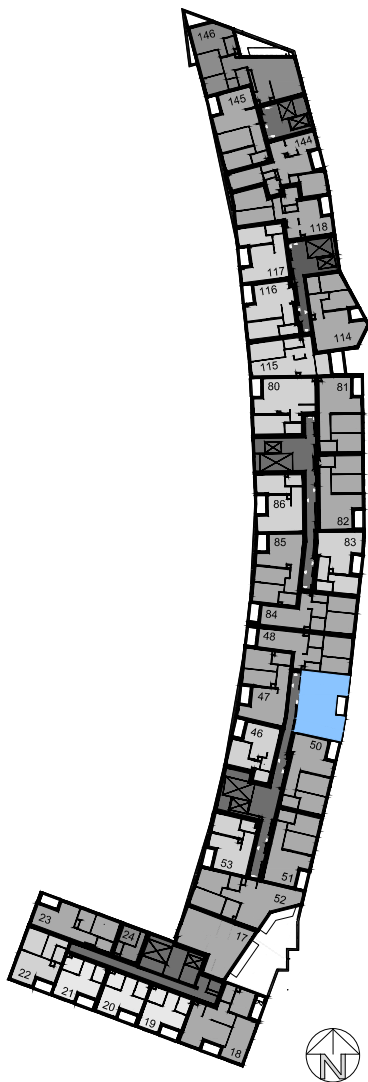

**W POMIESZCZENIU ŁAZIENKI, WYMAGANY STOPIEŃ OCHRONY
 DLA OPRAW OŚWIETLENIOWYCH: IP44**

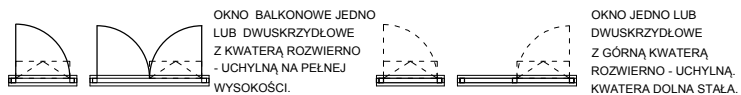

MIESZKANIE NR 49		55.94 m²
3.49.1	Przedpokój,	7.30 m²
3.49.2	Pokój dzienny z aneksem kuchennym	32.83 m²
3.49.3	Pokój	11.54 m²
3.49.4	Łazienka	4.27 m²
UKŁAD MIESZKANIA:		WSCHODNIE
	Loggia	3.95 m²

3 PIĘTRO

NUMER MIESZKANIA
49

POWIERZCHNIA MIESZKANIA
55.94 m²

3
PIĘTRO