

APARTAMENTY BOKSERSKA



Biuro sprzedaży
ul. Bokserska 56, 02-690 Warszawa

+ 48 539 61 02 77


+ 48 539 61 02 78

biuro@apartamentybokserska.pl

www.apartamentybokserska.pl

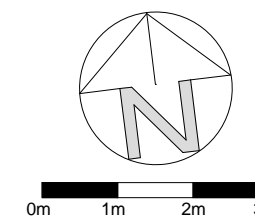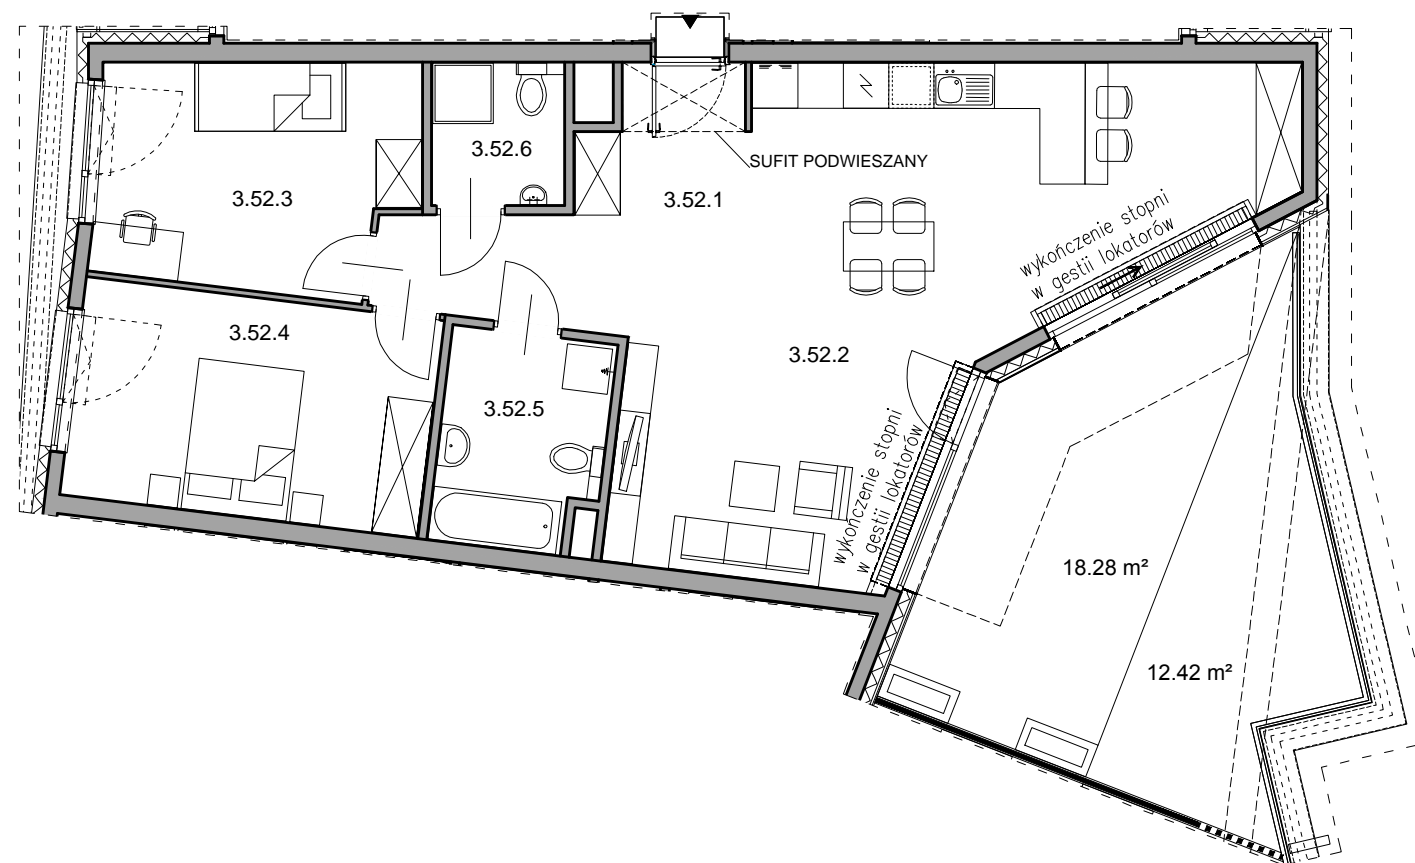

SKALA 1:100

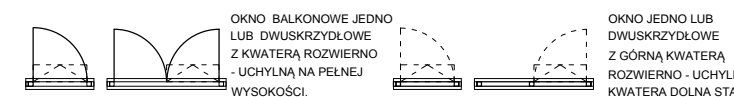

MIESZKANIE NR 52		82.34 m ²
3.52.1	Przedpokój	11.16 m ²
3.52.2	Pokój dzienny z aneksem kuchennym	36.55 m ²
3.52.3	Pokój	11.94 m ²
3.52.4	Pokój	13.63 m ²
3.52.5	Łazienka	5.82 m ²
3.52.6	WC	3.24 m ²
UKŁAD MIESZKANIA: WSCHODNIO - ZACHODNIE		
	Taras	30.70 m ²
w tym:	Deski	18.28 m ²
w tym:	Żwir	12.42 m ²

W POMIESZCZENIU ŁAZIENKI,
WYMAGANY STOPIEŃ OCHRONY
DLA OPRAW OŚWIETLENIOWYCH: IP44

3 PIĘTRO

NUMER MIESZKANIA
52

POWIERZCHNIA MIESZKANIA
82.34 m²