

# APARTAMENTY BOKSERSKA


**Biuro sprzedaży**  
**ul. Bokserska 56, 02-690 Warszawa**

**+ 48 539 61 02 77**

**+ 48 539 61 02 78**



**biuro@apartamentybokserska.pl**

**www.apartamentybokserska.pl**

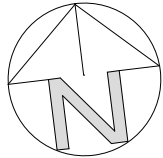

0m 1m 2m 3m

SKALA 1:100

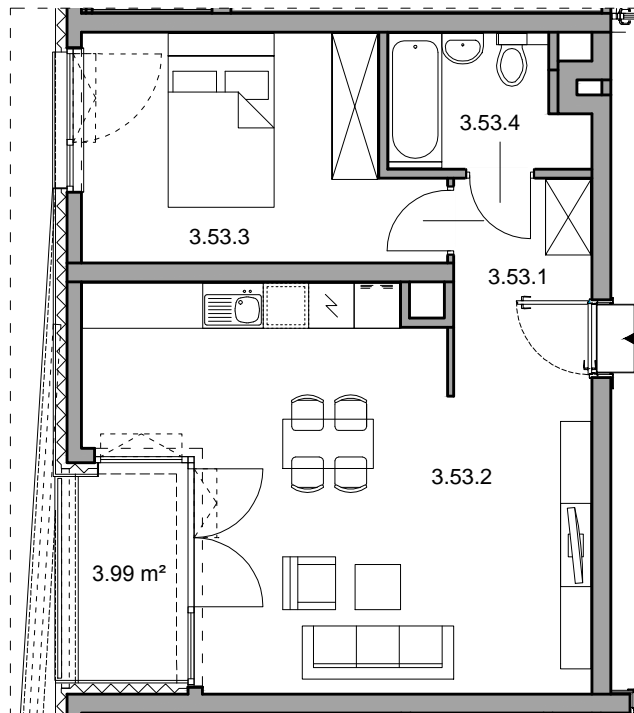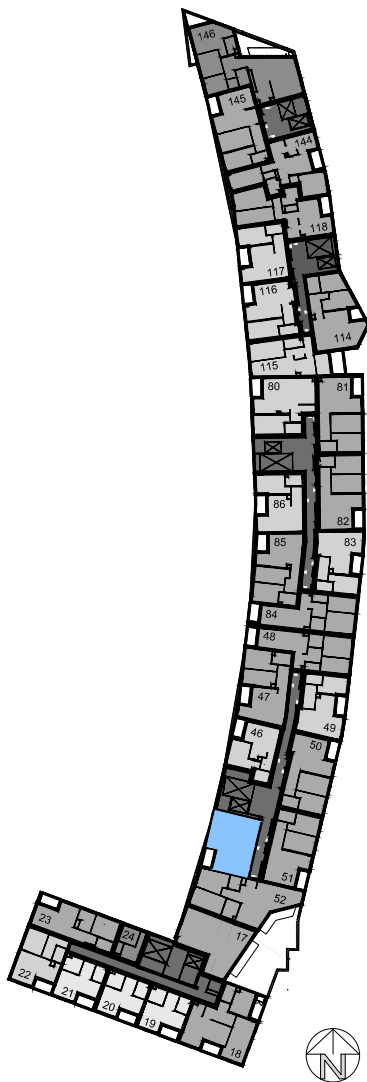

**W POMIESZCZENIU ŁAZIENKI, WYMAGANY STOPIEŃ OCHRONY  
 DLA OPRAW OŚWIELENIOWYCH: IP44**



OKNO BALKONOWE JEDNO  
 LUB DWUSKRZYDŁOWE  
 Z KWATERĄ ROZWIERNO  
 - UCHYLNĄ NA PEŁNEJ  
 WYSOKOŚCI.



OKNO JEDNO LUB  
 DWUSKRZYDŁOWE  
 Z GÓRNĄ KWATERĄ  
 ROZWIERNO - UCHYLNĄ,  
 KWATERA DOLNA STAŁA.

| <b>MIESZKANIE NR 53</b> |                                   | <b>50.06 m<sup>2</sup></b> |
|-------------------------|-----------------------------------|----------------------------|
| 3.53.1                  | Przedpokój                        | <b>5.18 m<sup>2</sup></b>  |
| 3.53.2                  | Pokój dzienny z aneksem kuchennym | <b>27.97 m<sup>2</sup></b> |
| 3.53.3                  | Pokój                             | <b>12.77 m<sup>2</sup></b> |
| 3.53.4                  | Łazienka                          | <b>4.14 m<sup>2</sup></b>  |
| UKŁAD MIESZKANIA:       |                                   | ZACHODNIE                  |
| Loggia                  |                                   | <b>3.99 m<sup>2</sup></b>  |

- POWIERZCHNIA UŻYTKOWA OBLICZANA WEDŁUG NORMATY PN-ISO 9836  
 - RZUT MIESZKANIA ZOSTAŁ SPORZĄDZONY NA PODSTAWIE PROJEKTU BUDOWLANOEGO. ZASTRZEŻA SIĘ MOŻLIWOŚĆ ZMIAN W UKŁADZIE MIESZKAN  
 I PODANYCH POWIERZCHNIACH, ZGODNIE Z ZAPISAMI UMOWY DEWELOPERSKIEJ.  
 - W ZWIĄZKU Z OPACOWYMIANEM PROJEKTU WYKONAWCZEGO ZE WZGLĘDÓW KONSTRUKCYJNYCH, INSTALACYJNYCH I ARCHITEKTONICZNYCH  
 MOGĄ WYSTĄPIĆ ZMIANY W ZAKRESIE PIONÓW I KOMINÓW, GEOMETRII ŚCIAN, POWIERZCHNI ORAZ KOREKTY OTWORÓW OKIENNYCH.  
 - POZOSTAŁE UWARUNKOWANIA ZGODNIE Z WIELOBRANŻOWYM PROJEKTEM BUDOWLANYM ORAZ WYKONAWCZYM.