

APARTAMENTY BOKSERSKA


Biuro sprzedaży
ul. Bokserska 56, 02-690 Warszawa

+ 48 539 61 02 77

+ 48 539 61 02 78



biuro@apartamentybokserska.pl

www.apartamentybokserska.pl

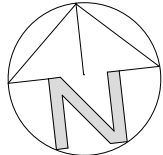


0m 1m 2m 3m

SKALA 1:100

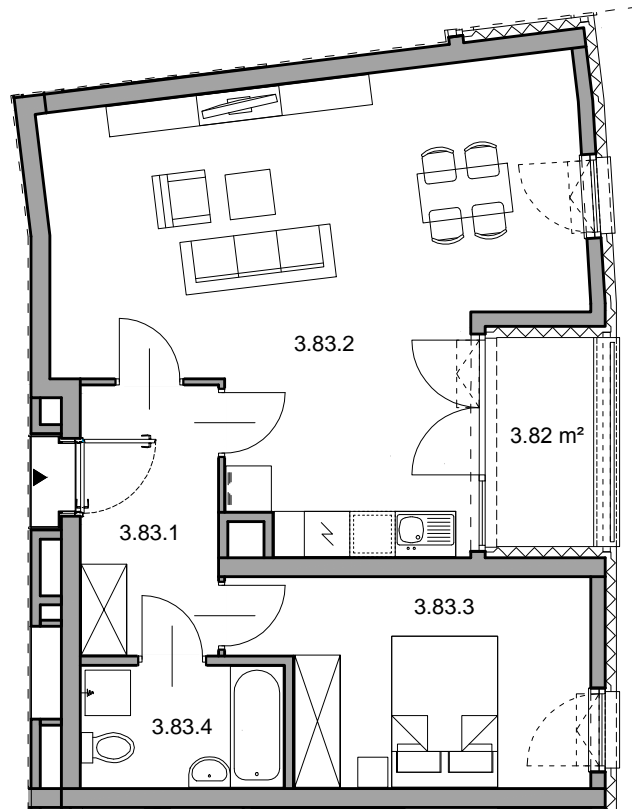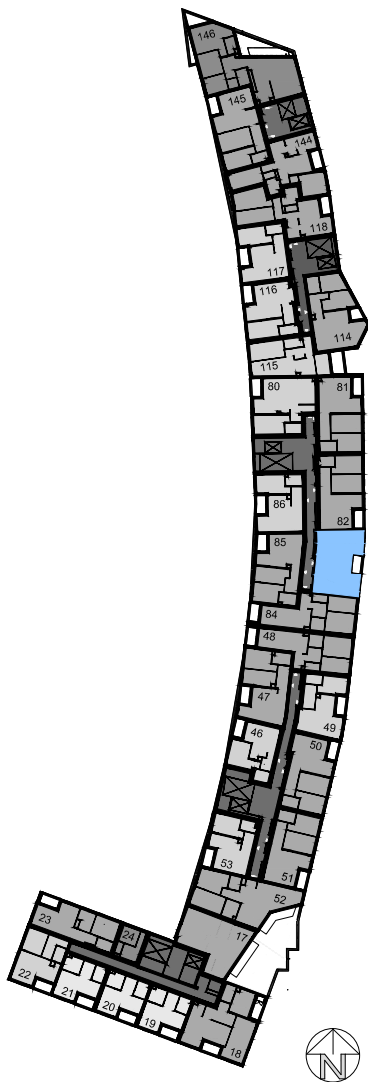

**W POMIESZCZENIU ŁAZIENKI, WYMAGANY STOPIEŃ OCHRONY
 DLA OPRAW OŚWIETLENIOWYCH: IP44**

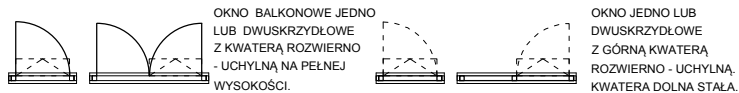

OKNO BALKONOWE JEDNO
 LUB DWUSKRZYDŁOWE
 Z KWATERĄ ROZWIERNO
 - UCHYLNĄ NA PEŁNEJ
 WYSOKOŚCI.

OKNO JEDNO LUB
 DWUSKRZYDŁOWE
 Z GÓRNĄ KWATERĄ
 ROZWIERNO - UCHYLNĄ,
 KWATERA DOLNA STAŁA.

MIESZKANIE NR 83		56.02 m ²
3.83.1	Przedpokój	6.40 m ²
3.83.2	Pokój dzienny z aneksem	33.62 m ²
3.83.3	Pokój	11.73 m ²
3.83.4	Łazienka	4.27 m ²
UKŁAD MIESZKANIA:		WSCHODNIE
Loggia		3.82 m ²

- POWIERZCHNIA UŻYTKOWA OBLICZANA WEDŁUG NORMY PN-ISO 9836
 - RZUT MIESZKANIA ZOSTAŁ SPORZĄDZONY NA PODSTAWIE PROJEKTU BUDOWLANEGO. ZASTRZEGA SIĘ MOŻLIWOŚĆ ZMIAN W UKŁADZIE MIESZKAN
 I PODANYCH POWIERZCHNIACH, ZGODNIE Z ZAPISAMI UMOWY DEWELOPERSKIEJ.
 - W ZWIĄZKU Z OPRACOWYNIEM PROJEKTU WYKONAWCZEGO ZE WZGLĘDÓW KONSTRUKCYJNYCH, INSTALACYJNYCH I ARCHITEKTONICZNYCH
 MOGĄ WYSTĄPIĆ ZMIANY W ZAKRESIE PIONÓW I KOMINÓW, GEOMETRII ŚCIAN, POWIERZCHNI ORAZ KOREKTY OTWORÓW OKIENNYCH.
 - POZOSTAŁE UWARUNKOWANIA ZGODNIE Z WIELOBRANŻOWYM PROJEKTEM BUDOWLANYM ORAZ WYKONAWCZYM.