

# APARTAMENTY BOKSERSKA




Biuro sprzedaży  
ul. Bokserska 56, 02-690 Warszawa

+ 48 539 61 02 77

+ 48 539 61 02 78


biuro@apartamentybokserska.pl

www.apartamentybokserska.pl

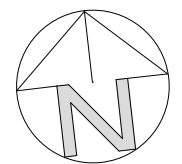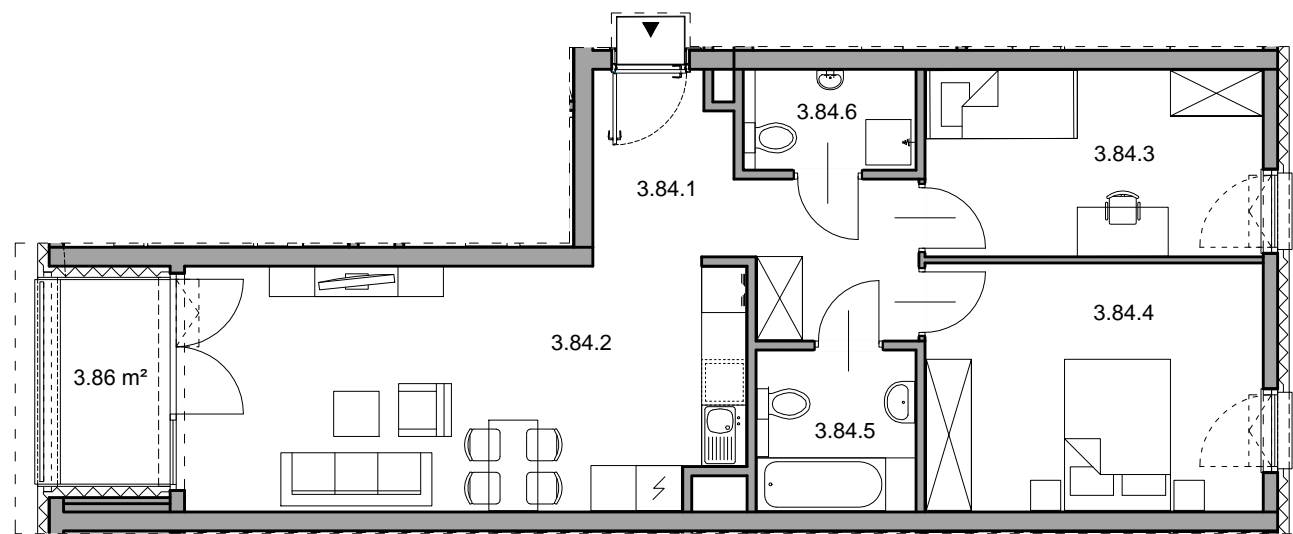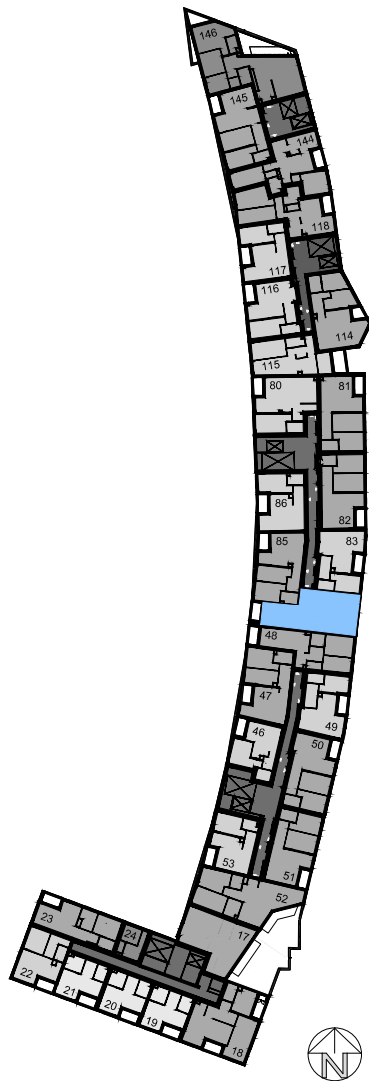

0m 1m 2m 3m

SKALA 1:100

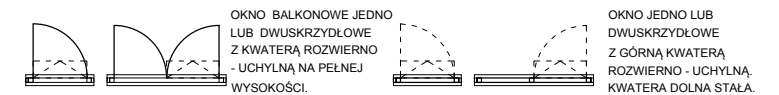

MIESZKANIE NR 84		65.36 m <sup>2</sup>
3.84.1	Przedpokój	9.30 m <sup>2</sup>
3.84.2	Pokój dzienny z aneksem kuchennym	23.35 m <sup>2</sup>
3.84.3	Pokój	10.89 m <sup>2</sup>
3.84.4	Pokój	14.49 m <sup>2</sup>
3.84.5	Łazienka	4.40 m <sup>2</sup>
3.84.6	WC	2.93 m <sup>2</sup>
UKŁAD MIESZKANIA: WSCHODNIO - ZACHODNIE		
Loggia		3.86 m <sup>2</sup>

3 PIĘTRO

NUMER MIESZKANIA  
84

POWIERZCHNIA MIESZKANIA  
65.36 m<sup>2</sup>