

# APARTAMENTY BOKSERSKA

**Biuro sprzedaży**  
**ul. Bokserska 56, 02-690 Warszawa**

**+ 48 539 61 02 77**


**+ 48 539 61 02 78**

**biuro@apartamentybokserska.pl**

**www.apartamentybokserska.pl**





- POWIERZCHNIA UŻYTKOWA OBLICZANA WEDŁUG NORMY PN-ISO 9836  
 - RZUT MIESZKANIA ZOSTAŁ SPORZĄDZONY NA PODSTAWIE PROJEKTU BUDOWLANOEGO. ZASTRZEŻA SIĘ MOŻLIWOŚĆ ZMIAN W UKŁADZIE MIESZKAN  
 I PODANYCH POWIERZCHNIACH, ZGODNIE Z ZAPISAMI UMOWY DEWELOPERSKIEJ.  
 - W ZWIĄZKU Z OPRACOWYNIEM PROJEKTU WYKONAWCZEGO ZE WZGLĘDÓW KONSTRUKCYJNYCH, INSTALACYJNYCH I ARCHITEKTONICZNYCH  
 MOGĄ WYSTĄPIĆ ZMIANY W ZAKRESIE PIONÓW I KOLUMNÓW, GEOMETRII ŚCIAN, POWIERZCHNI ORAZ KOREKTY OTWORÓW OKIENNYCH.  
 - POZOSTAŁE UWARUNKOWANIA ZGODNIE Z WIELOBRANŻOWYM PROJEKTEM BUDOWLANYM ORAZ WYKONAWCZYM.

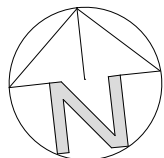


0m 1m 2m 3m

SKALA 1:100

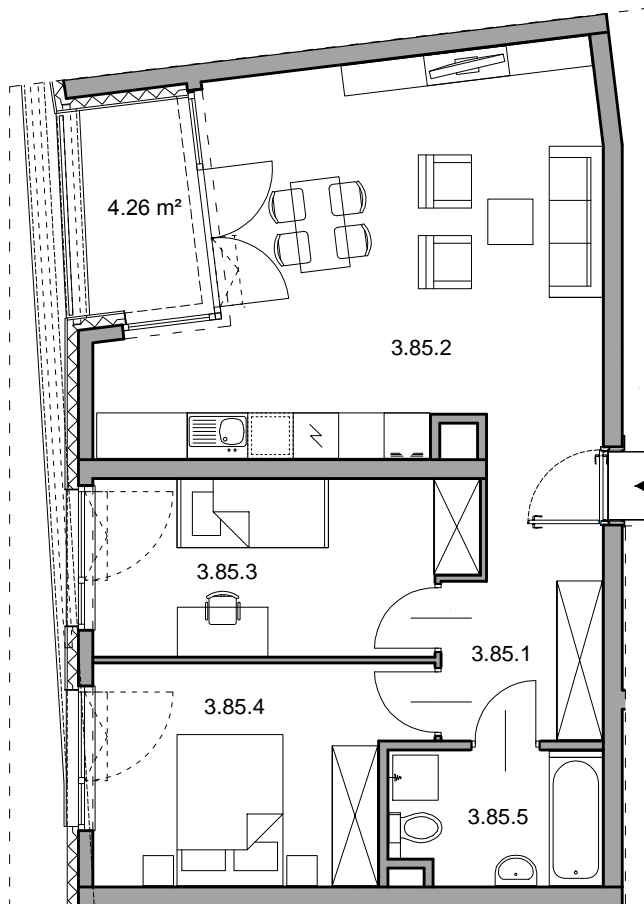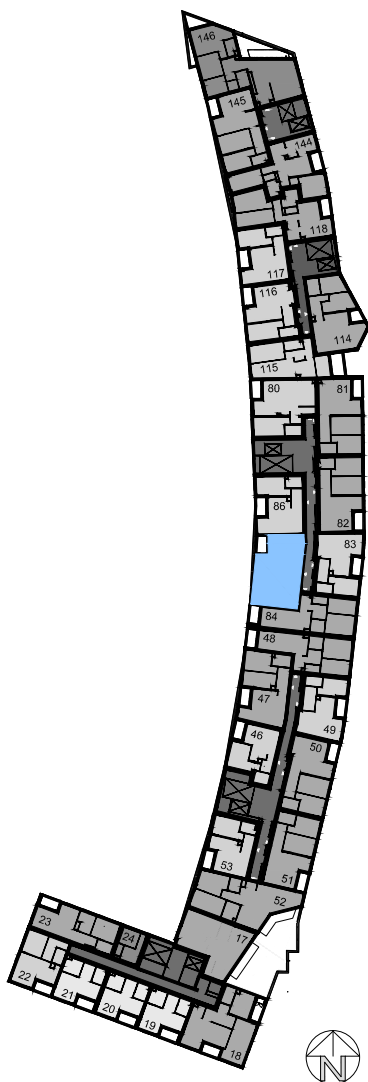

**W POMIESZCZENIU ŁAZIENKI, WYMAGANY STOPIEŃ OCHRONY  
 DLA OPRAW OŚWIETLENIOWYCH: IP44**

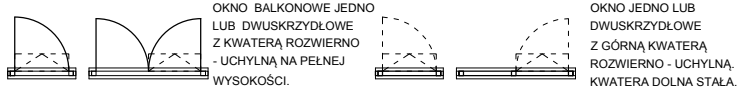

MIESZKANIE NR 85		63.65 m <sup>2</sup>
3.85.1	Przedpokój	7.79 m <sup>2</sup>
3.85.2	Pokój dzienny z aneksem kuchennym	28.11 m <sup>2</sup>
3.85.3	Pokój	11.22 m <sup>2</sup>
3.85.4	Pokój	11.73 m <sup>2</sup>
3.85.5	Łazienka	4.80 m <sup>2</sup>
UKŁAD MIESZKANIA:		ZACHODNIE
Loggia		4.26 m <sup>2</sup>

3 PIĘTRO

NUMER MIESZKANIA  
85

POWIERZCHNIA MIESZKANIA  
63.65 m<sup>2</sup>

**3**  
PIĘTRO