

# APARTAMENTY BOKSERSKA

**Biuro sprzedaży**  
**ul. Bokserska 56, 02-690 Warszawa**

**+ 48 539 61 02 77**


**+ 48 539 61 02 78**

**biuro@apartamentybokserska.pl**

**www.apartamentybokserska.pl**





- POWIERZCHNIA UŻYTKOWA OBLICZANA WEDŁUG NORMY PN-ISO 9836  
 - RZUT MIESZKANIA ZOSTAŁ SPORZĄDZONY NA PODSTAWIE PROJEKTU BUDOWLANO-ANEGO. ZASTRZEŻA SIĘ MOŻLIWOŚĆ ZMIAN W UKŁADZIE MIESZKAN I PODANYCH POWIERZCHNIACH, ZGODNIE Z ZAPISAMI UMOWY DEWELOPERSKIEJ.  
 - W ZWIĄZKU Z OPRACOWYWIANIEM PROJEKTU WYKONAWCZEGO ZE WZGLĘDÓW KONSTRUKCYJNYCH, INSTALACYJNYCH I ARCHITEKTONICZNYCH MOGĄ WYSTĄPIĆ ZMIANY W ZAKRESIE PIONÓW I KOMINÓW, GEOMETRII ŚCIAN, POWIERZCHNI ORAZ KOREKTY OTWORÓW OKIENNYCH.  
 - POZOSTAŁE UWARUNKOWANIA ZGODNIE Z WIELOBRANŻOWYM PROJEKTEM BUDOWLANYM ORAZ WYKONAWCZYM.

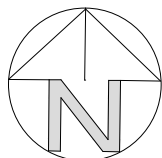


0m 1m 2m 3m

SKALA 1:100

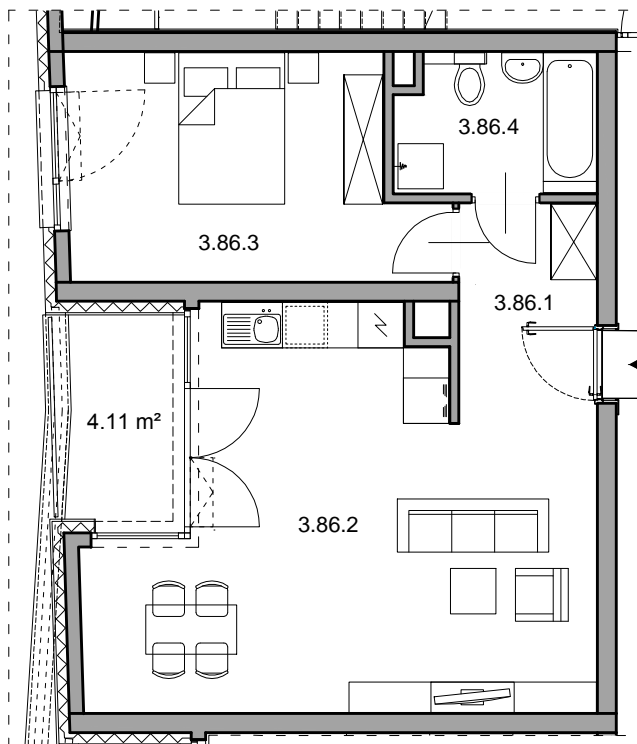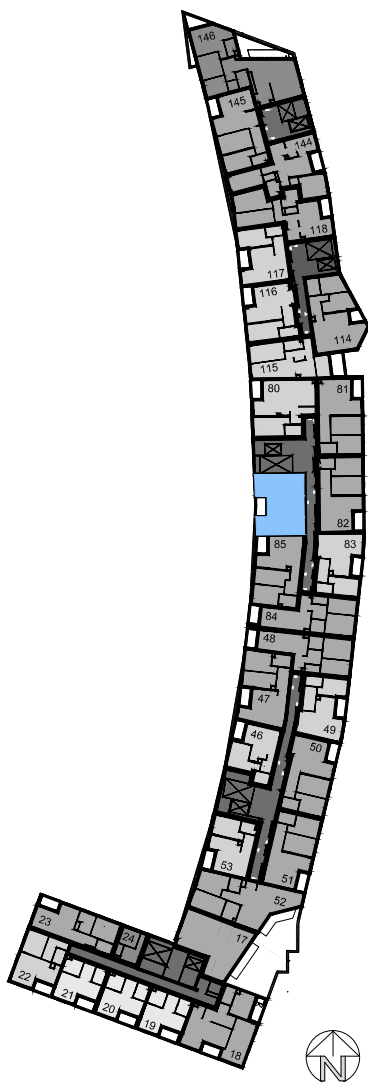

**W POMIESZCZENIU ŁAZIENKI, WYMAGANY STOPIEŃ OCHRONY  
 DLA OPRAW OŚWIETLENIOWYCH: IP44**

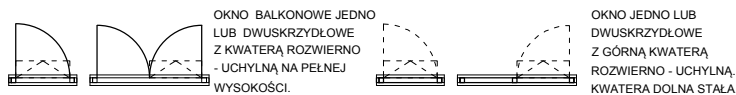

<b>MIESZKANIE NR 86</b>		<b>51.72 m<sup>2</sup></b>
3.86.1	Przedpokój	<b>5.25 m<sup>2</sup></b>
3.86.2	Pokój dzienny z aneksem kuchennym	<b>28.26 m<sup>2</sup></b>
3.86.3	Pokój	<b>13.50 m<sup>2</sup></b>
3.86.4	Łazienka	<b>4.71 m<sup>2</sup></b>
UKŁAD MIESZKANIA:		ZACHODNIE
	Loggia	<b>4.11 m<sup>2</sup></b>

**3 PIĘTRO**

**NUMER MIESZKANIA**  
86

**POWIERZCHNIA MIESZKANIA**  
51.72 m<sup>2</sup>

**3**  
PIĘTRO