

# APARTAMENTY BOKSERSKA

**Biuro sprzedaży**  
**ul. Bokserska 56, 02-690 Warszawa**

**+ 48 539 61 02 77**


**+ 48 539 61 02 78**

**biuro@apartamentybokserska.pl**

**www.apartamentybokserska.pl**




- POWIERZCHNIA UŻYTKOWA OBLICZANA WEDŁUG NORMATY PN-ISO 9836  
 - RZUT MIESZKANIA ZOSTAŁ SPORZĄDZONY NA PODSTAWIE PROJEKTU BUDOWLANOEGO. ZASTRZEGA SIĘ MOŻLIWOŚĆ ZMIAN W UKŁADZIE MIESZKAN I PODANYCH POWIERZCHNIACH, ZGODNIE Z ZAPISAMI UMOWY DEWELOPERSKIEJ.  
 - W ZWIĄZKU Z OPRACOWYWIANIEM PROJEKTU WYKONAWCZEGO ZE WZGLĘDÓW KONSTRUKCYJNYCH, INSTALACYJNYCH I ARCHITEKTONICZNYCH MOGĄ WYSTĄPIĆ ZMIANY W ZAKRESIE PIONÓW I KOMINÓW, GEOMETRII ŚCIAN, POWIERZCHNI OTWORÓW OKIENNYCH.  
 - POZOSTAŁE UWARUNKOWANIA ZGODNIE Z WIELOBRANŻOWYM PROJEKTEM BUDOWLANYM ORAZ WYKONAWCZYM.

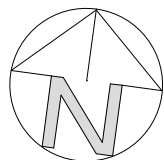


0m 1m 2m 3m

SKALA 1:100

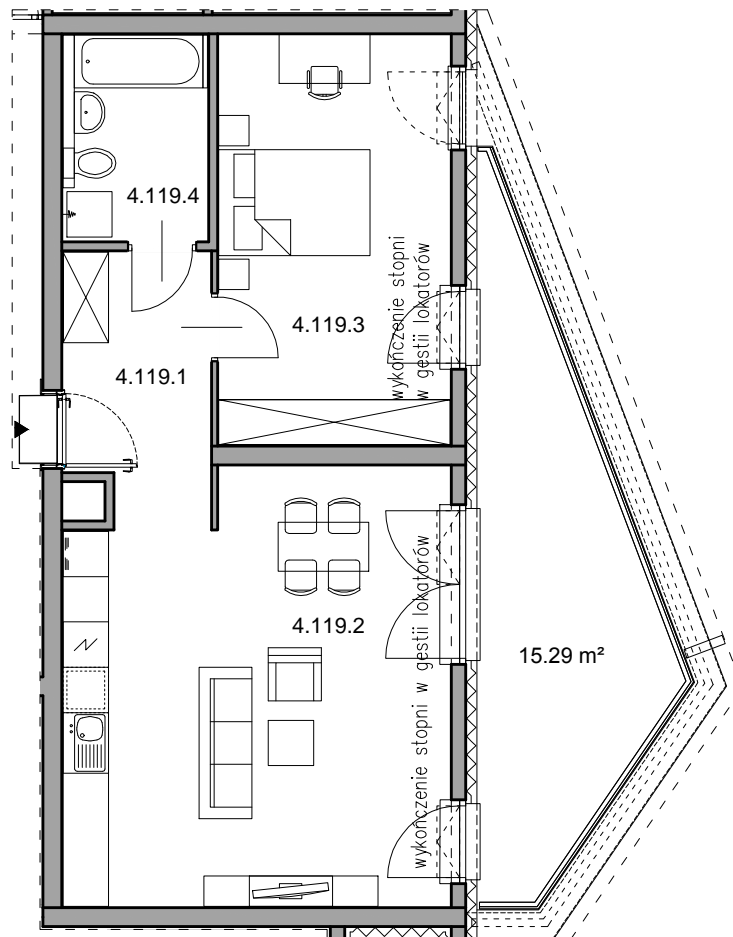

**W POMIESZCZENIU ŁAZIENKI, WYMAGANY STOPIEŃ OCHRONY  
 DLA OPRAW OŚWIETLENIOWYCH: IP44**

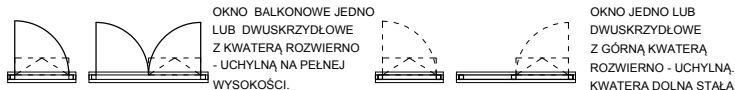

<b>MIESZKANIE NR 119</b>		<b>56.47 m<sup>2</sup></b>
4.119.1	Przedpokój	<b>6.65 m<sup>2</sup></b>
4.119.2	Pokój dzienny + aneks kuchenny	<b>28.03 m<sup>2</sup></b>
4.119.3	Pokój	<b>16.59 m<sup>2</sup></b>
4.119.4	Łazienka	<b>5.20 m<sup>2</sup></b>
<b>UKŁAD MIESZKANIA:</b>		<b>WSCHODNIE</b>
	Taras	<b>15.29 m<sup>2</sup></b>

4 PIĘTRO

NUMER MIESZKANIA  
119

POWIERZCHNIA MIESZKANIA  
56.47 m<sup>2</sup>

**4**  
PIĘTRO