




APARTAMENTY BOKSERSKA

Biuro sprzedaży
ul. Bokserska 56, 02-690 Warszawa


+ 48 539 61 02 77
+ 48 539 61 02 78
biuro@apartamentybokserska.pl
www.apartamentybokserska.pl



- POWIERZCHNIA UŻYTKOWA OBLICZANA WEDŁUG NORMY PN-ISO 9836
- RZUT MIESZKANIA ZOSTAŁ SPORZĄDZONY NA PODSTAWIE PROJEKTU BUDOWLANEGO, ZASTRZEŻA SIĘ MOŻLIWOŚĆ ZMIAN W UKŁADZIE MIESZKAŃ I PODANYCH POWIERZCHNIACH, ZGODNIE Z ZAPISAMI UMOWY DEWELOPERSKIEJ.
- W ZWIĄZKU Z OPRACOWYWIANIEM PROJEKTU WYKONAWCZEGO ZE WZGLĘDÓW KONSTRUKCYJNYCH, INSTALACYJNYCH I ARCHITEKTONICZNYCH MOGĄ WYSTĄPIĆ ZMIANY W ZAKRESIE PIONÓW I KOMINÓW, GEOMETRII ŚCIAN, POWIERZCHNI ORAZ KOREKTY OTWORÓW OKIENNYCH.
- POZOSTAŁE UWARUNKOWANIA ZGODNIE Z WIELOBRANŻOWYM PROJEKTEM BUDOWLANYM ORAZ WYKONAWCZYM.

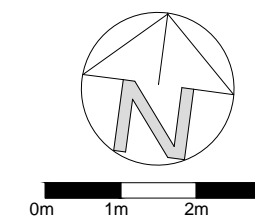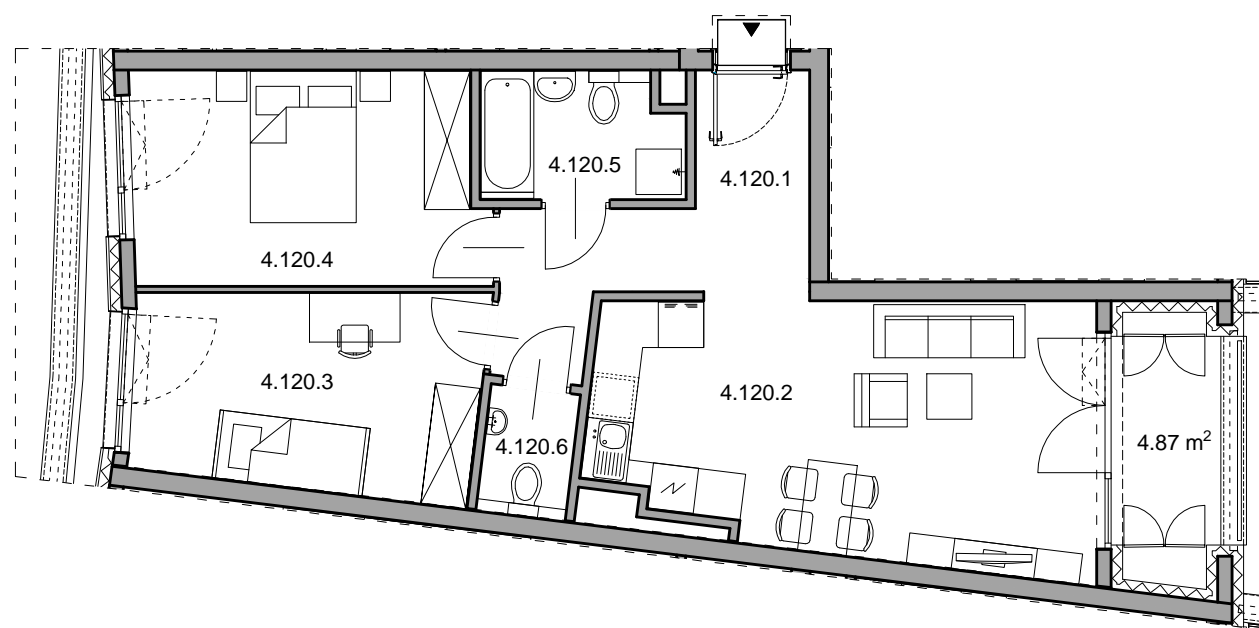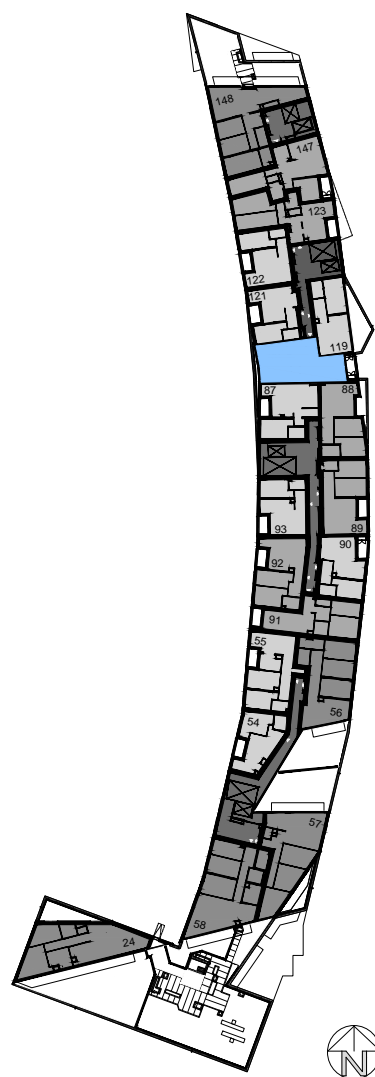

SKALA 1:100

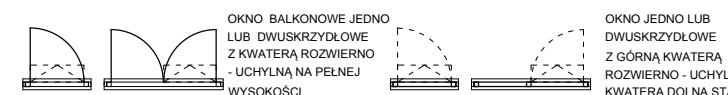

**W POMIESZCZENIU ŁAZIENKI,
WYMAGANY STOPIEŃ OCHRONY
DLA OPRAW OŚWIETLENIOWYCH: IP44**

MIESZKANIE NR 120		61.05 m ²
4.120.1	Przedpokój	8.68 m ²
4.120.2	Pokój dzienny z aneksem	21.48 m ²
4.120.3	Pokój	11.80 m ²
4.120.4	Pokój	12.89 m ²
4.120.5	Łazienka	4.27 m ²
4.120.6	WC	1.93 m ²
UKŁAD MIESZKANIA: ZACHODNIO - WSCHODNIE		
Loggia		4.87 m ²

4 PIĘTRO

NUMER MIESZKANIA
120

POWIERZCHNIA MIESZKANIA
61.05 m²

4
PIĘTRO