

APARTAMENTY BOKSERSKA

Biuro sprzedaży
ul. Bokserska 56, 02-690 Warszawa

+ 48 539 61 02 77



+ 48 539 61 02 78

biuro@apartamentybokserska.pl


www.apartamentybokserska.pl



- POWIERZCHNIA UŻYTKOWA OBLICZANA WEDŁUG NORMY PN-ISO 9836
- RZUT MIESZKANIA ZOSTAŁ SPORZĄDZONY NA PODSTAWIE PROJEKTU BUDOWLANEGO, ZASTRZEŻA SIĘ MOŻLIWOŚĆ ZMIAN W UKŁADZIE MIESZKAŃ I PODANYCH POWIERZCHNIACH, ZGODNIE Z ZAPISAMI UMOWY DEWELOPERSKIEJ.
- W ZWIĄZKU Z OPRACOWYWIANIEM PROJEKTU WYKONAWCZEGO ZE WZGLĘDÓW KONSTRUKCYJNYCH, INSTALACYJNYCH I ARCHITEKTONICZNYCH MOGĄ WYSTĄPIĆ ZMIANY W ZAKRESIE PIONÓW I KOMINÓW, GEOMETRII ŚCIAN, POWIERZCHNI ORAZ KOREKTY OTWORÓW OKIENNYCH.
- POZOSTAŁE UWARUNKOWANIA ZGODNIE Z WIELOBRANŻOWYM PROJEKTEM BUDOWLANYM ORAZ WYKONAWCZYM.

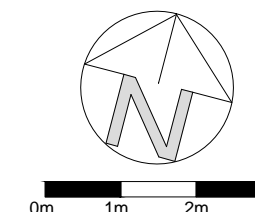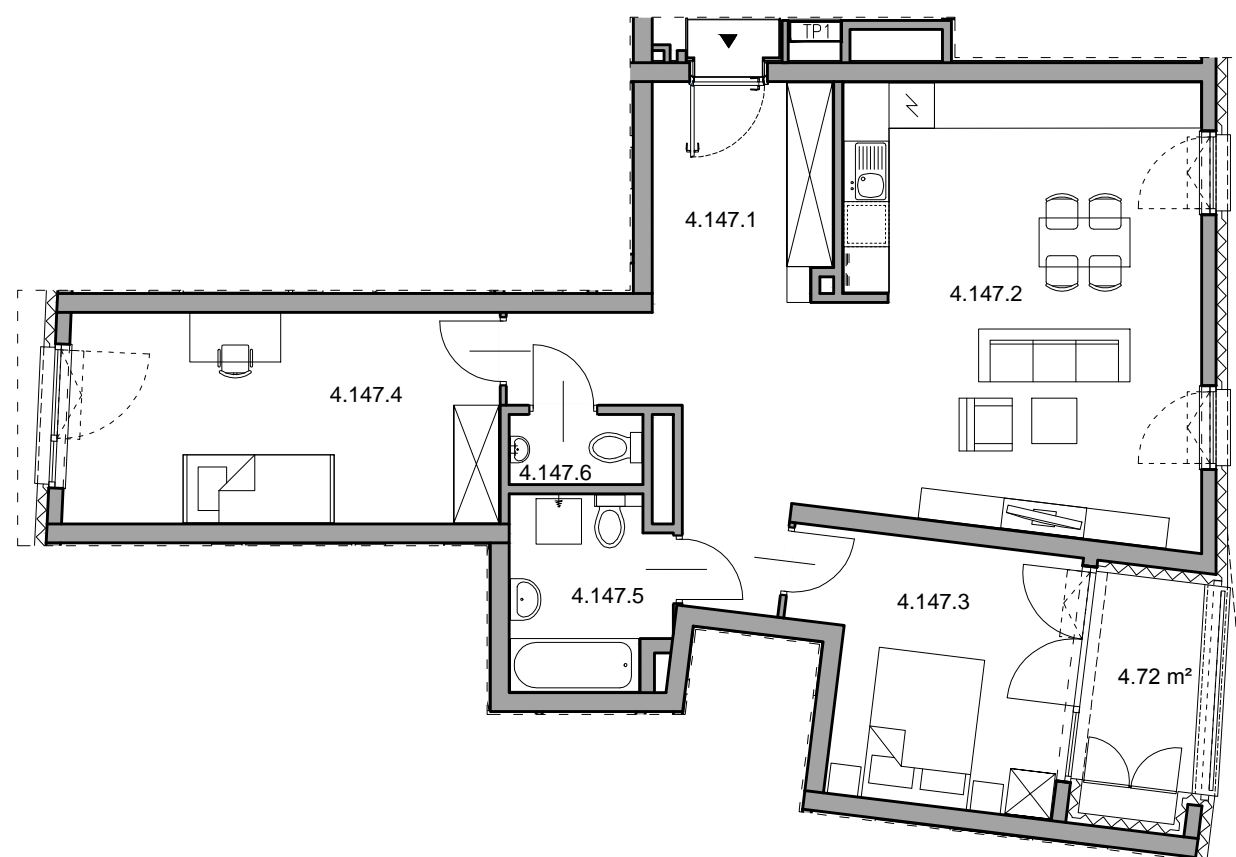

SKALA 1:100

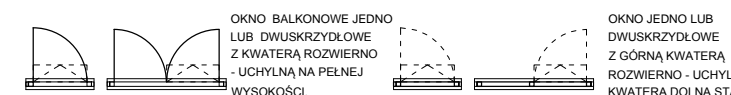

W POMIESZCZENIU ŁAZIENKI,
WYMAGANY STOPIEŃ OCHRONY
DLA OPRAW OŚWIETLENIOWYCH: IP44

MIESZKANIE NR 147		78.81 m ²
4.147.1	Przedpokój	15.19 m ²
4.147.2	Pokój dzienny z aneksem	29.07 m ²
4.147.3	Pokój	11.41 m ²
4.147.4	Pokój	15.81 m ²
4.147.5	Łazienka	5.04 m ²
4.147.6	WC	1.57 m ²
UKŁAD MIESZKANIA: WSCHODNIO - ZACHODNIE		
Loggia		4.72 m ²

4 PIĘTRO

NUMER MIESZKANIA
147

POWIERZCHNIA MIESZKANIA
78.81 m²

4
PIĘTRO