

APARTAMENTY BOKSERSKA

Biuro sprzedaży
ul. Bokserska 56, 02-690 Warszawa

+ 48 539 61 02 77





+ 48 539 61 02 78

biuro@apartamentybokserska.pl

www.apartamentybokserska.pl




WEWNĘTRZNE SCHODY NA DRUGI POZIOM MIESZKANIA - KONSTRUKCJA I WYKOŃCZENIE W GESTII LOKATORÓW.

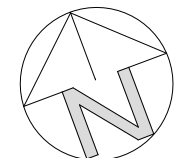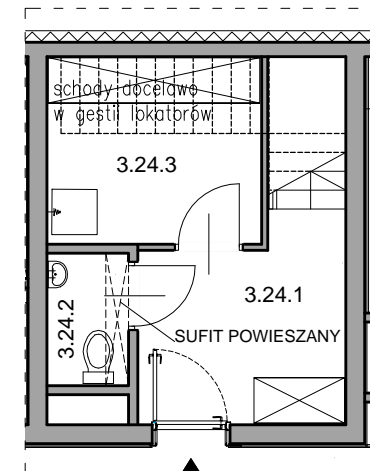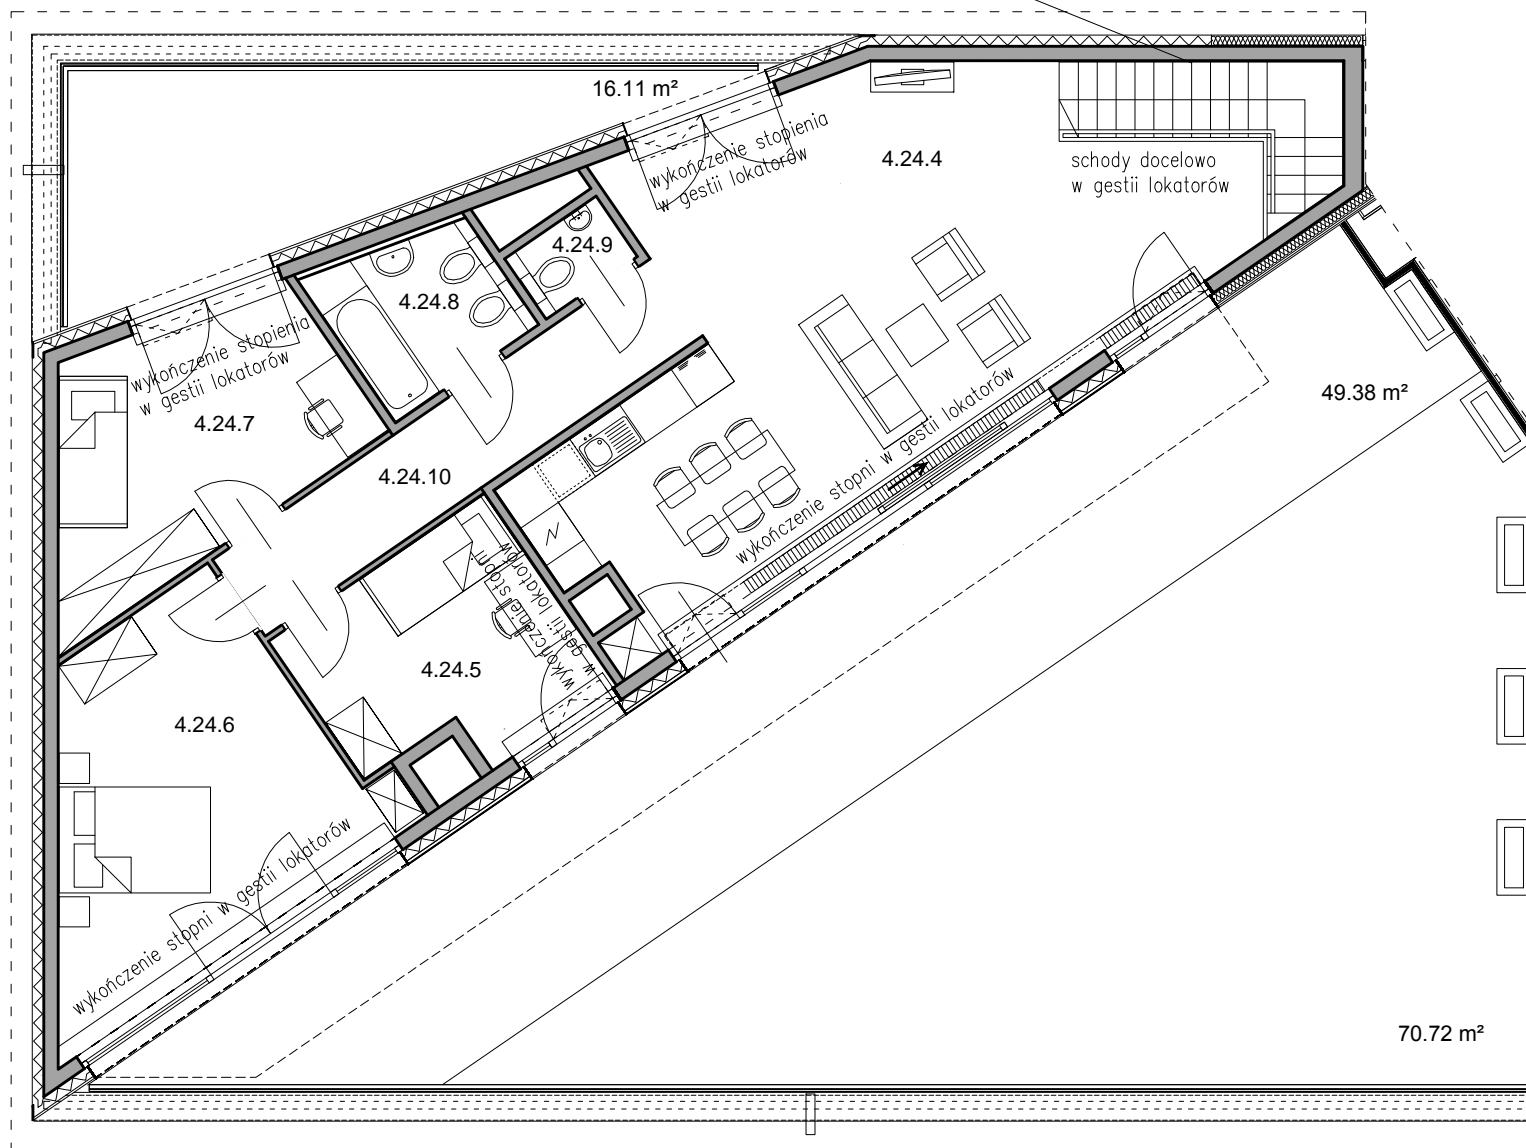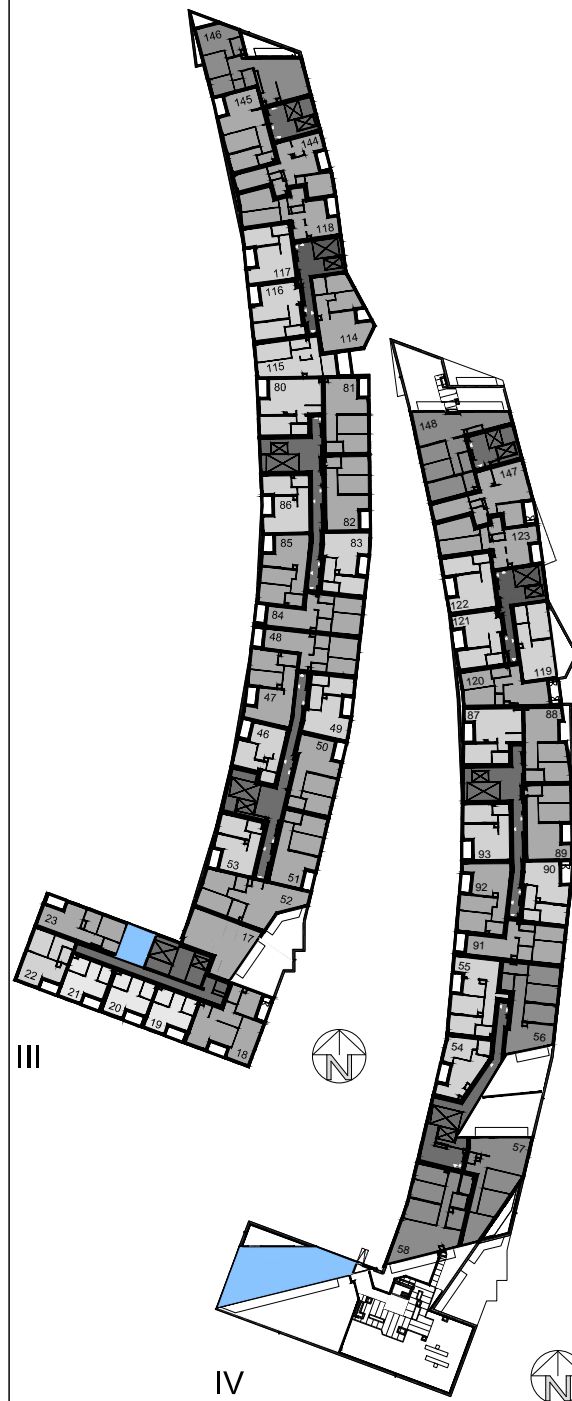

0m 1m 2m 3m

SKALA 1:100

W POMIESZCZENIU ŁAZIENKI,
WYMAGANY STOPIEŃ OCHRONY
DLA OPRAW OŚWIETLENIOWYCH: IP44

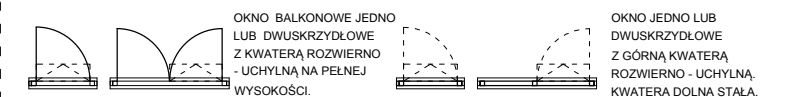

MIESZKANIE NR 24		112.69 m ²
3.24.1	Przedpokój	11.47 m ²
3.24.2	WC	1.81 m ²
3.24.3	Pomieszczenie pomocnicze	5.44 m ²
4.24.4	Pokój dzienny z aneksem	41.00 m ²
4.24.5	Pokój	9.24 m ²
4.24.6	Pokój	17.32 m ²
4.24.7	Pokój	12.15 m ²
4.25.8	Łazienka	4.48 m ²
4.24.9	WC	1.35 m ²
4.24.10	Przedpokój	8.43 m ²
UKŁAD MIESZKANIA: POŁUDNIOWO - ZACHODNIO - PÓŁNOCNE		
	Taras	136.21 m ²
w tym:	Deski	65.49 m ²
w tym:	Żwir	70.72 m ²

3/4 PIĘTRO

NUMER MIESZKANIA
24

POWIERZCHNIA MIESZKANIA
112.69 m²