

# APARTAMENTY BOKSERSKA

Biuro sprzedaży  
ul. Bokserska 56, 02-690 Warszawa

+ 48 539 61 02 77


+ 48 539 61 02 78

biuro@apartamentybokserska.pl

www.apartamentybokserska.pl





- POWIERZCHNIA UŻYTKOWA OBLICZANA WEDŁUG NORMY PN-ISO 9836  
- RZUT MIESZKANIA ZOSTAŁ SPORZĄDZONY NA PODSTAWIE PROJEKTU BUDOWLANEGO. ZASTRZEGA SIĘ MOŻLIWOŚĆ ZMIAN W UKŁADZIE MIESZKAN I PODANYCH POWIERZCHNIACH, ZGODNIE Z ZAPISAMI UMOWY DEWELOPERSKIEJ.  
- W ZWIĄZKU Z OPRACOWANIEM PROJEKTU WYKONAWCZEGO ZE WZGLĘDÓW KONSTRUKCYJNYCH, INSTALACYJNYCH I ARCHITEKTONICZNYCH MOGĄ WYSTĄPIĆ ZMIANY W ZAKRESIE PIONÓW I KOMINÓW, GEOMETRII ŚCIAN, POWIERZCHNI ORAZ KOREKTY OTWORÓW OKIENNYCH.  
- POZOSTAŁE UWARUNKOWANIA ZGODNIE Z WIELOBRANŻOWYM PROJEKTEM BUDOWLANYM ORAZ WYKONAWCZYM.

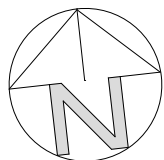


0m 1m 2m 3m

SKALA 1:100

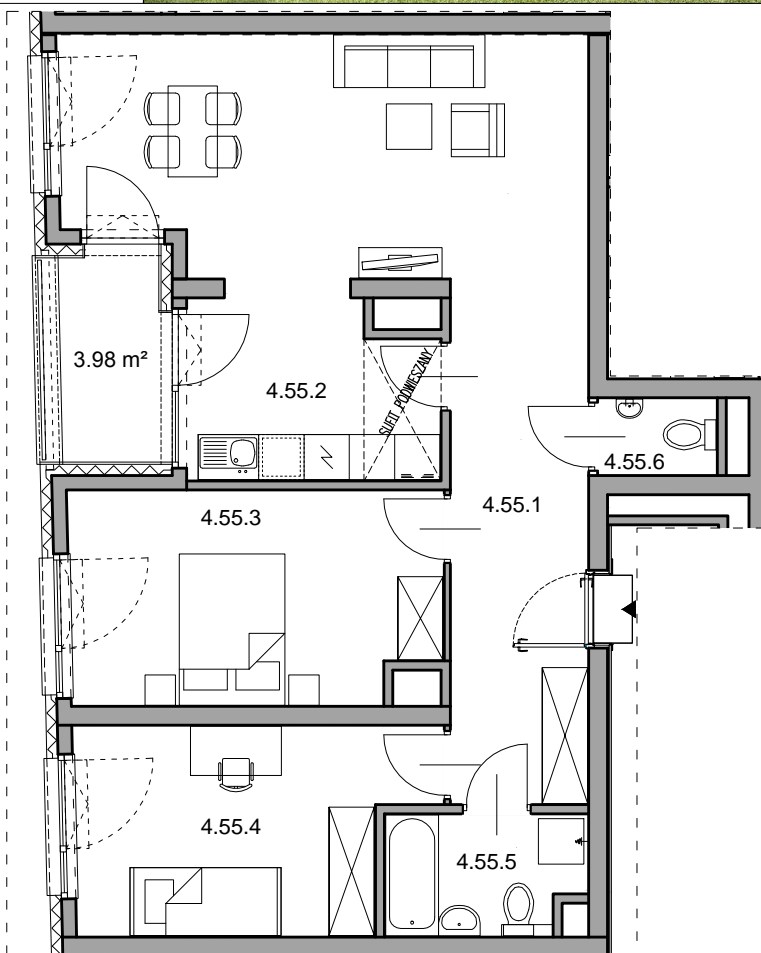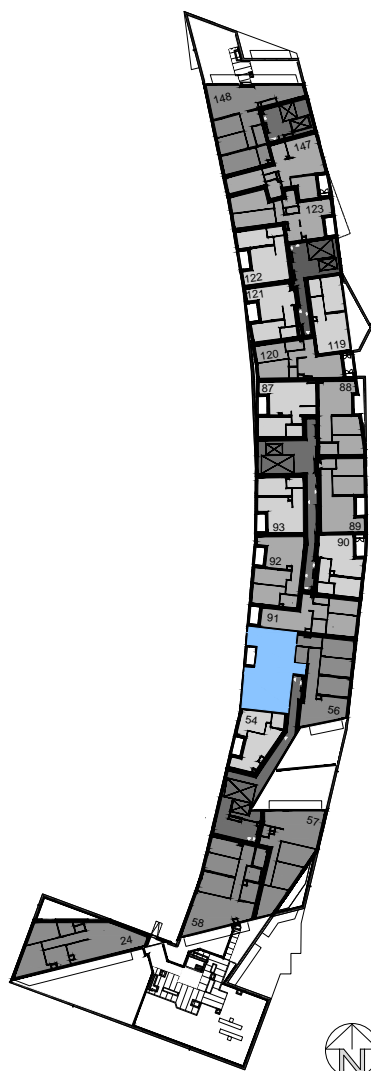

W POMIESZCZENIU ŁAZIENKI, WYMAGANY STOPIEŃ OCHRONY DLA OPRAW OŚWIETLENIOWYCH: IP44

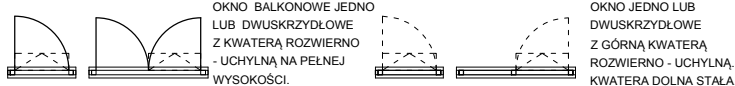

MIESZKANIE NR 55		72.68 m <sup>2</sup>
4.55.1	Przedpokój	12.48 m <sup>2</sup>
4.55.2	Pokój dzienny z aneksem	29.28 m <sup>2</sup>
4.55.3	Pokój	13.49 m <sup>2</sup>
4.55.4	Pokój	11.88 m <sup>2</sup>
4.55.5	Łazienka	4.00 m <sup>2</sup>
4.55.6	WC	1.55 m <sup>2</sup>
UKŁAD MIESZKANIA:		ZACHODNIE
	Loggia	3.98 m <sup>2</sup>

4 PIĘTRO

NUMER MIESZKANIA  
55

POWIERZCHNIA MIESZKANIA  
72.68 m<sup>2</sup>

4  
PIĘTRO