

# APARTAMENTY BOKSERSKA




**Biuro sprzedaży**  
ul. Bokserska 56, 02-690 Warszawa

+ 48 539 61 02 77  
+ 48 539 61 02 78


biuro@apartamentybokserska.pl  
www.apartamentybokserska.pl



- POWIERZCHNIA UŻYTKOWA OBLICZANA WEDŁUG NORMY PN-ISO 9836  
- RZUT MIESZKANIA ZOSTAŁ SPORZĄDZONY NA PODSTAWIE PROJEKTU BUDOWLANEGO, ZASTRZEŻA SIĘ MOŻLIWOŚĆ ZMIAN W UKŁADZIE MIESZKAŃ I PODANYCH POWIERZCHNIACH, ZGODNIE Z ZAPISAMI UMOWY DEWELOPERSKIEJ.  
- W ZWIĄZKU Z OPRACOWYWIANIEM PROJEKTU WYKONAWCZEGO ZE WZGLĘDÓW KONSTRUKCYJNYCH, INSTALACYJNYCH I ARCHITEKTONICZNYCH MOGĄ WYSTĄPIĆ ZMIANY W ZAKRESIE PIONÓW I KOMINÓW, GEOMETRII ŚCIAN, POWIERZCHNI ORAZ KOREKTY OTWORÓW OKIENNYCH.  
- POZOSTAŁE UWARUNKOWANIA ZGODNIE Z WIELOBRANŻOWYM PROJEKTEM BUDOWLANYM ORAZ WYKONAWCZYM.

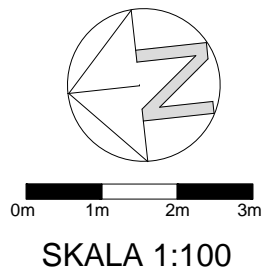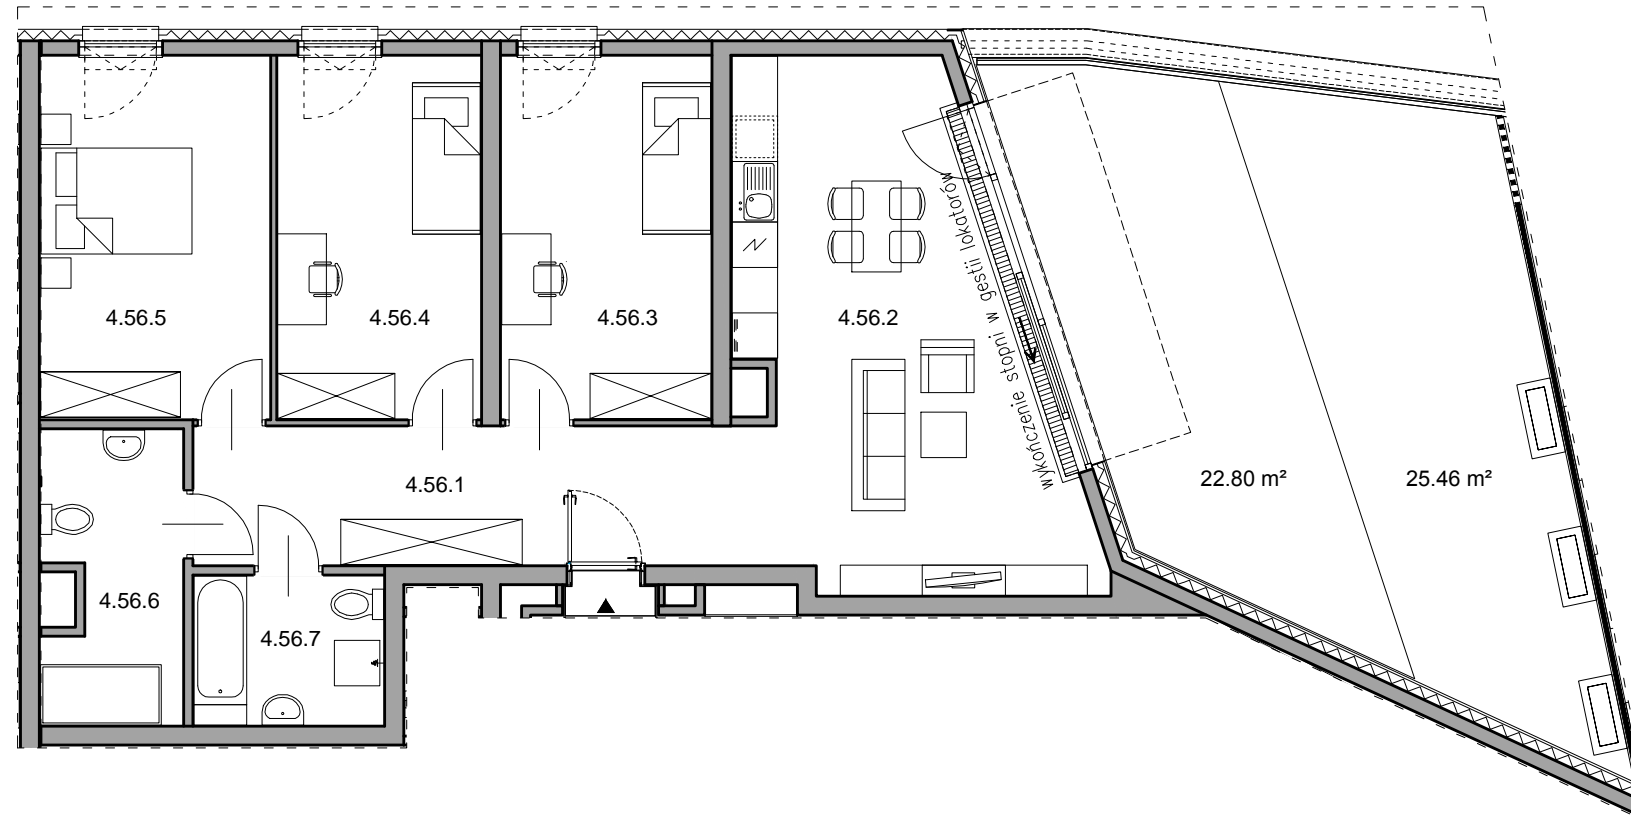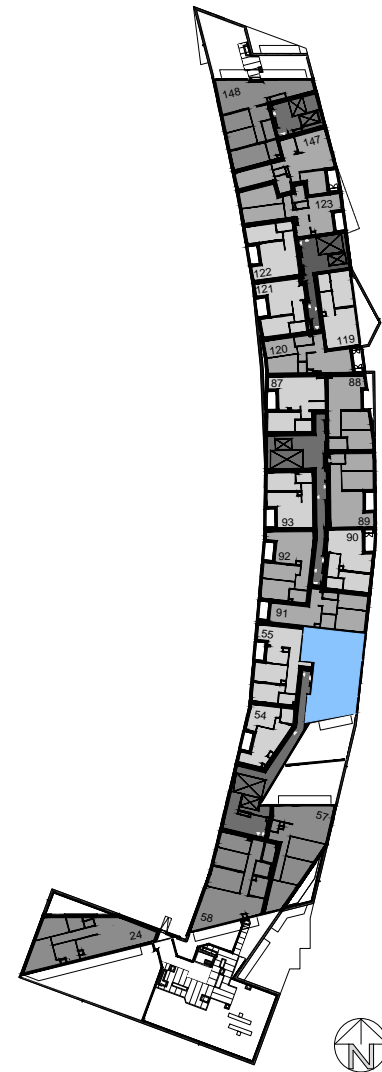

**W POMIESZCZENIU ŁAZIENKI, WYMAGANY STOPIEŃ OCHRONY  
DLA OPRAW OŚWIETLENIOWYCH: IP44**

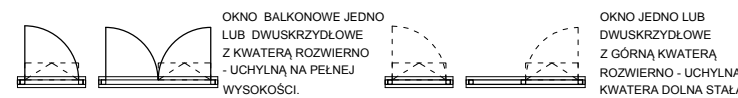

MIESZKANIE NR 56		92.24 m <sup>2</sup>
4.56.1	Przedpokój	14.05 m <sup>2</sup>
4.56.2	Pokój dzienny z aneksem	25.90 m <sup>2</sup>
4.56.3	Pokój	13.27 m <sup>2</sup>
4.56.4	Pokój	12.84 m <sup>2</sup>
4.56.5	Pokój	14.51 m <sup>2</sup>
4.56.6	Łazienka	6.73 m <sup>2</sup>
4.56.7	Łazienka	4.94 m <sup>2</sup>
UKŁAD MIESZKANIA:		POŁUDNIOWO - WSCHODNIE
	Taras	48.26 m <sup>2</sup>
w tym:	Deski	22.80 m <sup>2</sup>
w tym:	Żwir	25.46 m <sup>2</sup>

4 PIĘTRO

NUMER MIESZKANIA  
56

POWIERZCHNIA MIESZKANIA  
92.24 m<sup>2</sup>