


APARTAMENTY BOKSERSKA

Biuro sprzedaży
ul. Bokserska 56, 02-690 Warszawa

+ 48 539 61 02 77
+ 48 539 61 02 78
biuro@apartamentybokserska.pl
www.apartamentybokserska.pl




- POWIERZCHNIA UŻYTKOWA OBLICZANA WEDŁUG NORMY PN-ISO 9836
 - RZUT MIESZKANIA ZOSTAŁ SPORZĄDZONY NA PODSTAWIE PROJEKTU BUDOWLANEGO. ZASTRZEŻA SIĘ MOŻLIWOŚĆ ZMIAN W UKŁADZIE MIESZKAŃ I PODANYCH POWIERZCHNIACH, ZGODNIE Z ZAPISAMI UMOWY DEWELOPERSKIEJ.
 - W ZWIĄZKU Z OPRACOWYWIANIEM PROJEKTU WYKONAWCZEGO ZE WZGLĘDÓW KONSTRUKCYJNYCH, INSTALACYJNYCH I ARCHITEKTONICZNYCH MOGĄ WYSTĄPIĆ ZMIANY W ZAKRESIE PIONÓW I KOMINÓW, GEOMETRII ŚCIAN, POWIERZCHNI ORAZ KOREKTY OTWORÓW OKIENNYCH.
 - POZOSTAŁE UWARUNKOWANIA ZGODNIE Z WIELOBRANŻOWYM PROJEKTEM BUDOWLANYM ORAZ WYKONAWCZYM.

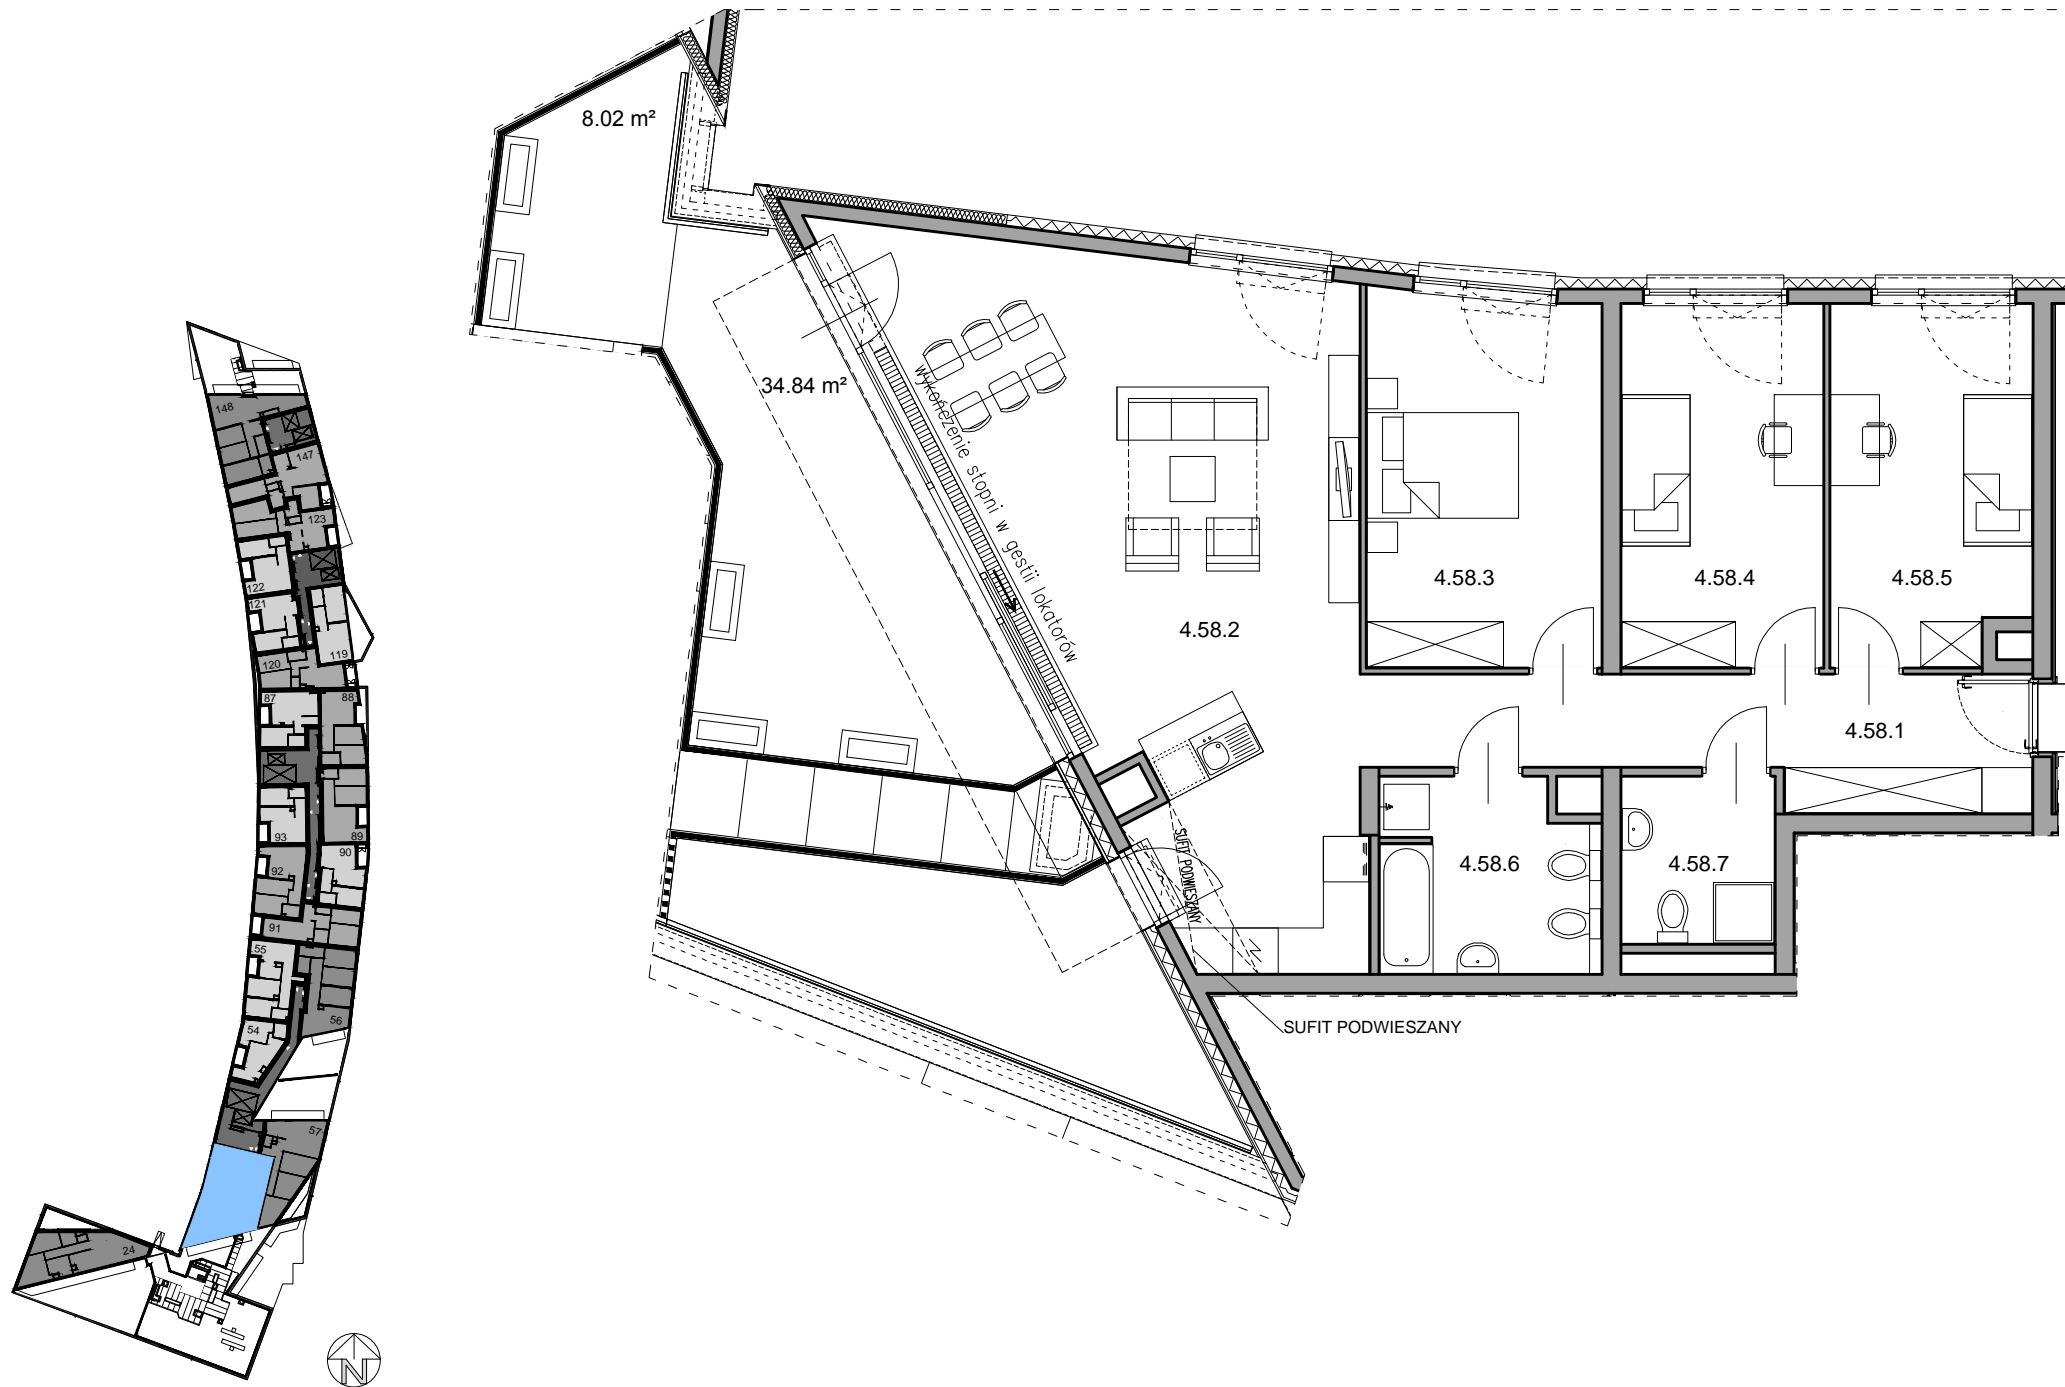


TARAS (WRAZ Z PRZEJŚCIEM PRZEZ MIESZKANIE) WYMAGA OKRESOWEGO UDOSTĘPNIENIA UPRAWNIONYM EKIPOM SERWISOWYM DLA OBOWIĄZKOWYCH PRZEGLĄDÓW TECHNICZNYCH (I EWENTUALNYCH NAPRAW) URZĄDZEŃ TECHNOLOGICZNYCH ZLOKALIZOWANYCH NA TARASIE.

W POMIESZCZENIU ŁAZIENKI, WYMAGANY STOPIEŃ OCHRONY DLA OPRAW OŚWIETLENIOWYCH: IP44

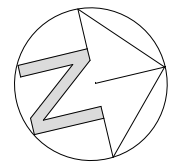

0m 1m 2m 3m

SKALA 1:100

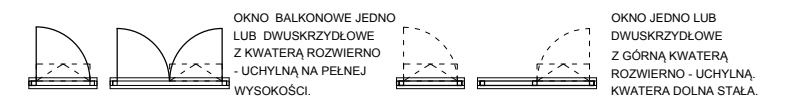

MIESZKANIE NR 58		107.96 m ²
4.58.1	Przedpokój	12.70 m ²
4.58.2	Pokój dzienny z aneksem	43.74 m ²
4.58.3	Pokój	15.09 m ²
4.58.4	Pokój	12.72 m ²
4.58.5	Pokój	12.27 m ²
4.58.6	Łazienka	7.04 m ²
4.58.7	Łazienka	4.40 m ²
UKŁAD MIESZKANIA: POŁUDNIOWO - ZACHODNIE		
	Taras	42.86 m ²
w tym:	Deski	34.84 m ²
w tym:	Żwir	8.02 m ²

4 PIĘTRO

NUMER MIESZKANIA
58

POWIERZCHNIA MIESZKANIA
107.96 m²