

APARTAMENTY BOKSERSKA

Biuro sprzedaży
ul. Bokserska 56, 02-690 Warszawa

+ 48 539 61 02 77



+ 48 539 61 02 78

biuro@apartamentybokserska.pl



www.apartamentybokserska.pl




- POWIERZCHNIA UŻYTKOWA OBLICZANA WEDŁUG NORMATY PN-ISO 9836
 - RZUT MIESZKANIA ZOSTAŁ SPORZĄDZONY NA PODSTAWIE PROJEKTU BUDOWLANEGO. ZASTRZEŻA SIĘ MOŻLIWOŚĆ ZMIAN W UKŁADZIE MIESZKAN
 I PODANYCH POWIERZCHNIACH, ZGODNIE Z ZAPISAMI UMOWY DEWELOPERSKIEJ.
 - W ZWIĄZKU Z OPRACOWYNIEM PROJEKTU WYKONAWCZEGO ZE WZGLĘDÓW KONSTRUKCYJNYCH, INSTALACYJNYCH I ARCHITEKTONICZNYCH
 MOGĄ WYSTĄPIĆ ZMIANY W ZAKRESIE PIONÓW I KOMINÓW, GEOMETRII ŚCIAN, POWIERZCHNI OTWORÓW OKIENNYCH.
 - POZOSTAŁE UWARUNKOWANIA ZGODNIE Z WIELOBRANŻOWYM PROJEKTEM BUDOWLANYM ORAZ WYKONAWCZYM.

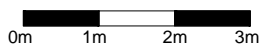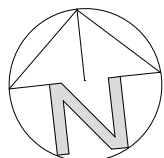

SKALA 1:100

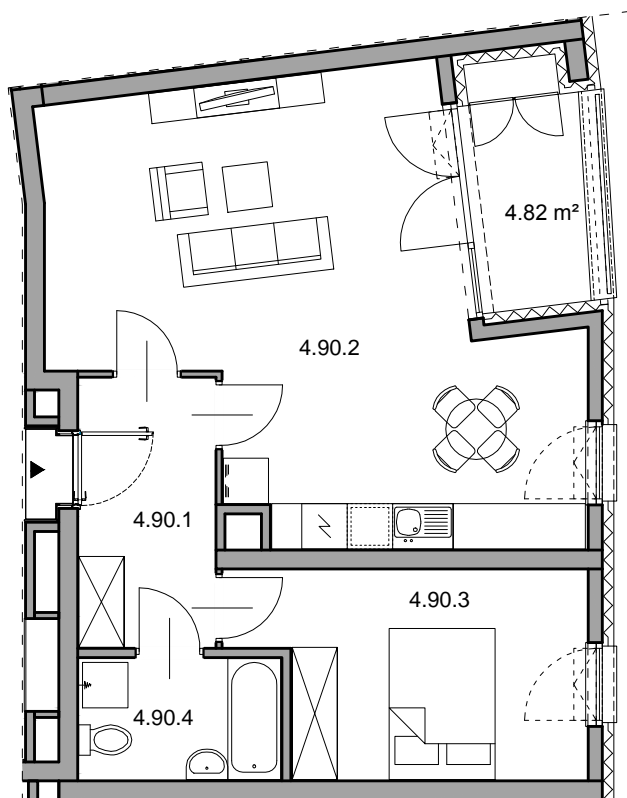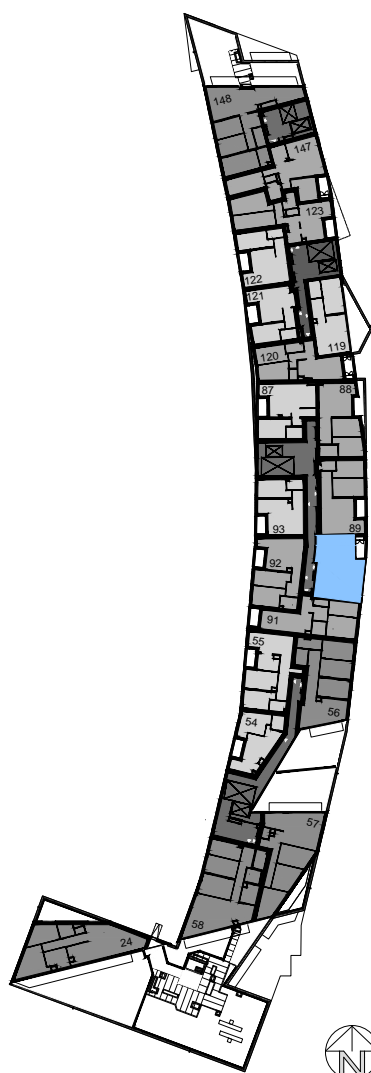

**W POMIESZCZENIU ŁAZIENKI, WYMAGANY STOPIEŃ OCHRONY
 DLA OPRAW OŚWIETLENIOWYCH: IP44**

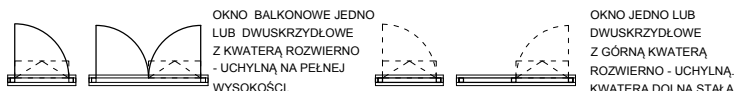

OKNO BALKONOWE JEDNO
 LUB DWUSKRZYDŁOWE
 Z KWATERĄ ROZWIERNO
 - UCHYLNĄ NA PEŁNEJ
 WYSOKOŚCI.

OKNO JEDNO LUB
 DWUSKRZYDŁOWE
 Z GÓRNĄ KWATERĄ
 ROZWIERNO - UCHYLNĄ,
 KWATERA DOLNA STAŁA.

MIESZKANIE NR 90		54.86 m²
4.90.1	Przedpokój	6.40 m²
4.90.2	Pokój dzienny z aneksem	32.46 m²
4.90.3	Pokój	11.73 m²
4.90.4	Łazienka	4.27 m²
UKŁAD MIESZKANIA:		WSCHODNIE
	Loggia	4.82 m²

4 PIĘTRO

NUMER MIESZKANIA
90

POWIERZCHNIA MIESZKALNA
54.86 m²

4
PIĘTRO