

# APARTAMENTY BOKSERSKA

**Biuro sprzedaży**  
**ul. Bokserska 56, 02-690 Warszawa**

**+ 48 539 61 02 77**


**+ 48 539 61 02 78**

**biuro@apartamentybokserska.pl**

**www.apartamentybokserska.pl**





- POWIERZCHNIA UŻYTKOWA OBLICZANA WEDŁUG NORMY PN-ISO 9836  
 - RZUT MIESZKANIA ZOSTAŁ SPORZĄDZONY NA PODSTAWIE PROJEKTU BUDOWLANEGO. ZASTRZEŻA SIĘ MOŻLIWOŚĆ ZMIAN W UKŁADZIE MIESZKAN  
 I PODANYCH POWIERZCHNIACH, ZGODNIE Z ZAPISAMI UMOWY DEWELOPERSKIEJ.  
 - W ZWIĄZKU Z OPRACOWYNIEM PROJEKTU WYKONAWCZEGO ZE WZGLĘDÓW KONSTRUKCYJNYCH, INSTALACYJNYCH I ARCHITEKTONICZNYCH  
 MOGĄ WYSTĄPIĆ ZMIANY W ZAKRESIE PIONÓW I KOMINÓW, GEOMETRII ŚCIAN, POWIERZCHNI ORAZ KOREKTY OTWORÓW OKIENNYCH.  
 - POZOSTAŁE UWARUNKOWANIA ZGODNIE Z WIELOBRANŻOWYM PROJEKTEM BUDOWLANYM ORAZ WYKONAWCZYM.

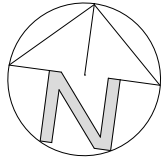

0m 1m 2m 3m

SKALA 1:100

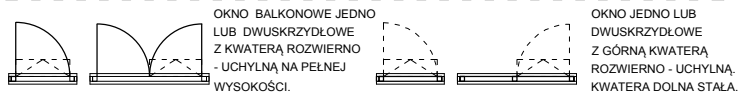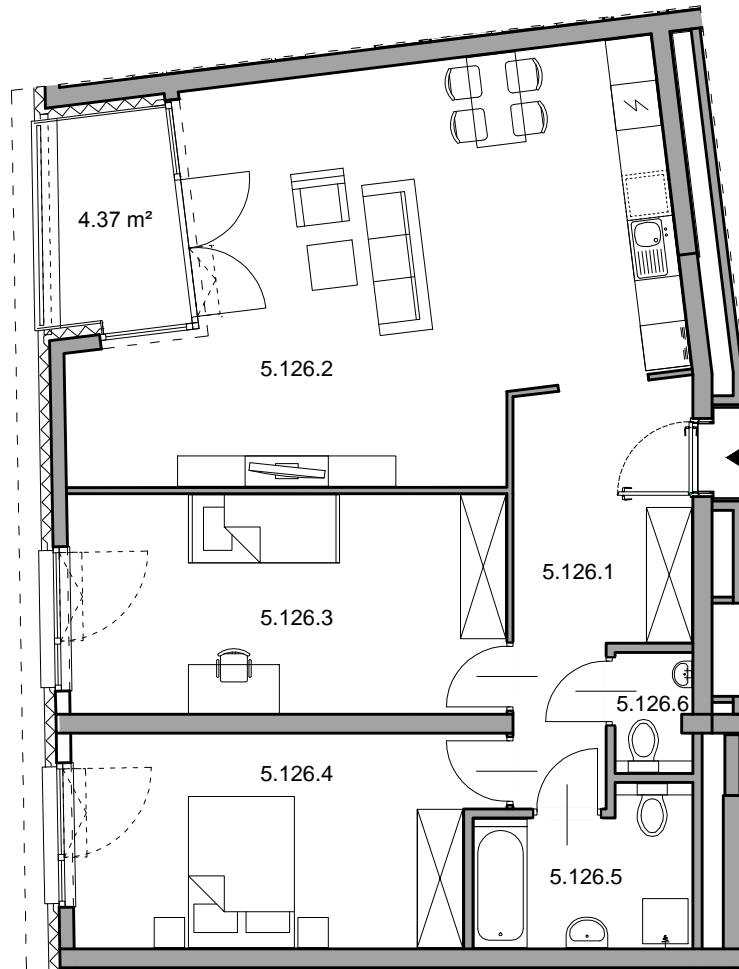

MIESZKANIE NR 126		84.77 m <sup>2</sup>
5.126.1	Przedpokój	10.67 m <sup>2</sup>
5.126.2	Pokój dzienny z aneksem	35.42 m <sup>2</sup>
5.126.3	Pokój	16.67 m <sup>2</sup>
5.126.4	Pokój	15.07 m <sup>2</sup>
5.126.5	Łazienka	5.37 m <sup>2</sup>
5.126.6	WC	1.57 m <sup>2</sup>
UKŁAD MIESZKANIA: ZACHODNIE		
Loggia		4.37 m <sup>2</sup>



5 PIĘTRO

NUMER MIESZKANIA  
 126

POWIERZCHNIA MIESZKANIA  
 84.77 m<sup>2</sup>

**5**  
 PIĘTRO