

APARTAMENTY BOKSERSKA



Biuro sprzedaży
ul. Bokserska 56, 02-690 Warszawa

+ 48 539 61 02 77

+ 48 539 61 02 78


biuro@apartamentybokserska.pl

www.apartamentybokserska.pl

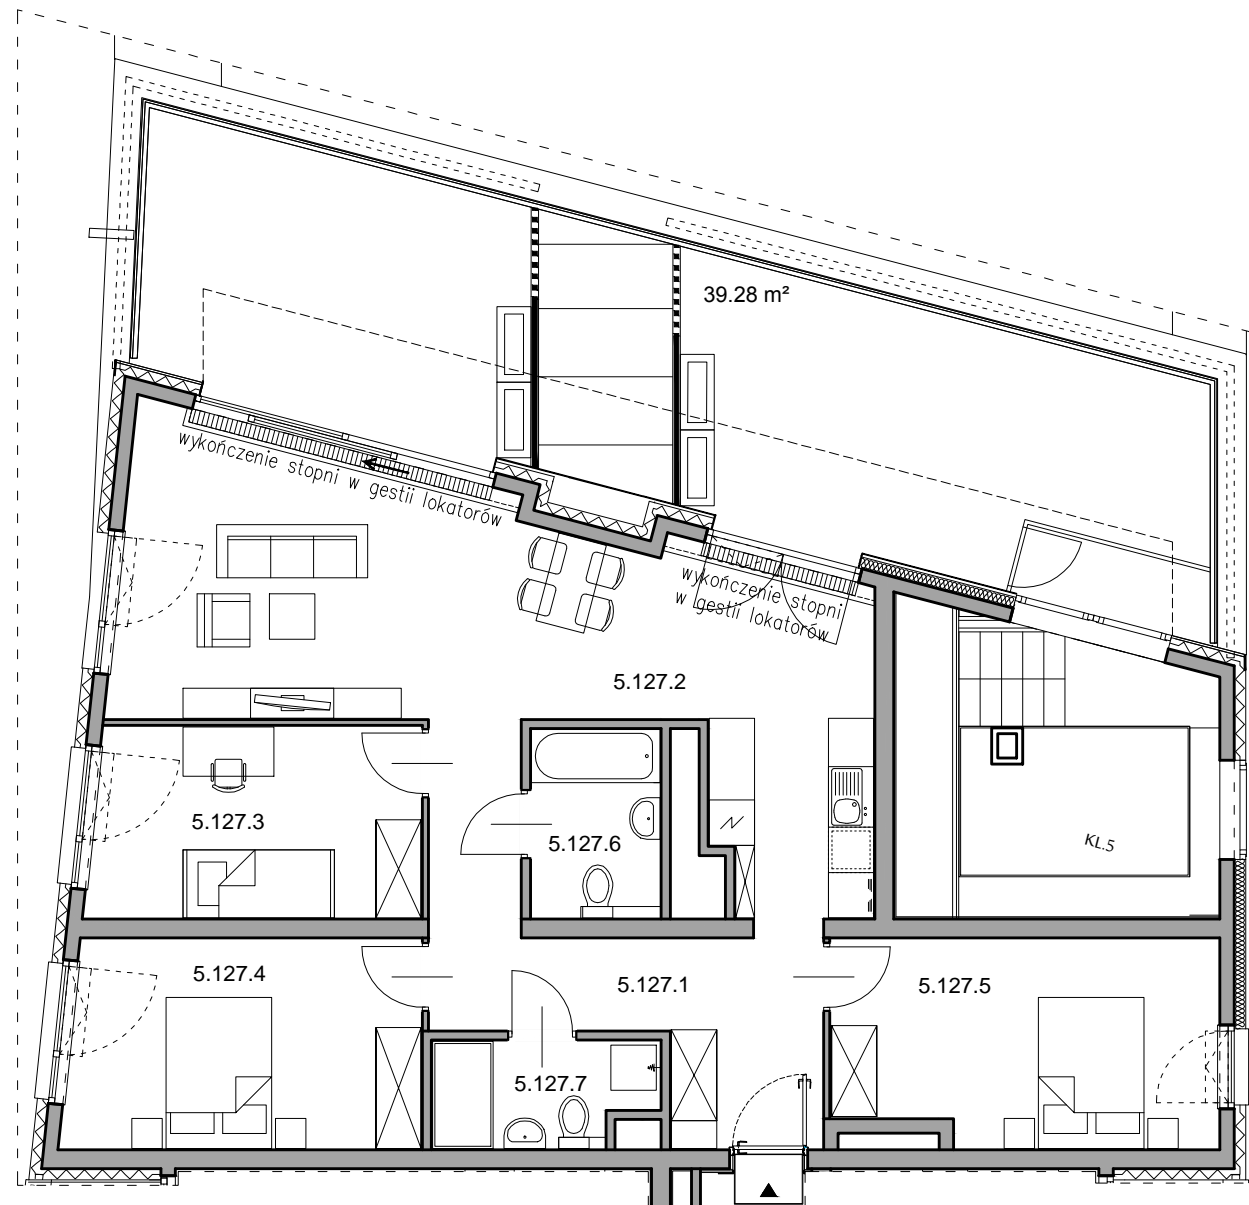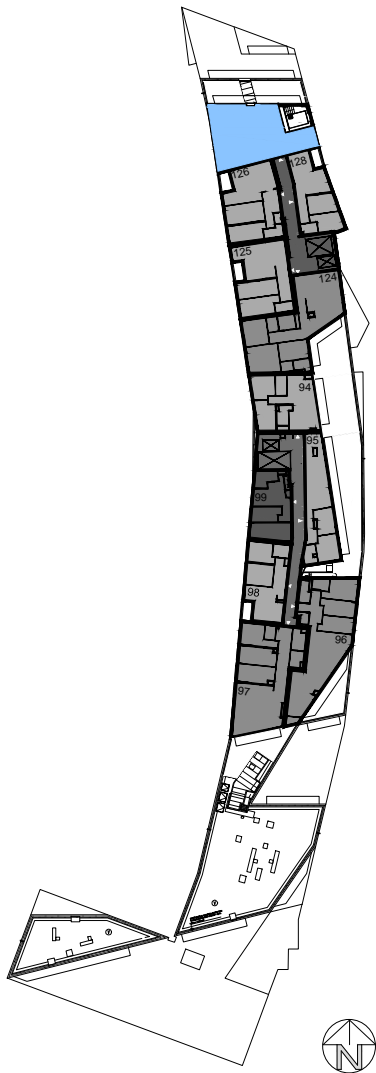


TARAS (WRAZ Z PRZEJŚCIEM PRZEZ MIESZKANIE) WYMAGA OKRESOWEGO UDOSTĘPNIENIA UPRAWNIONYM EKIPOM SERWISOWYM DLA OBOWIĄZKOWYCH PRZEGLĄDÓW TECHNICZNYCH (I EWENTUALNYCH NAPRAW) URZĄDZEŃ TECHNOLOGICZNYCH ZLOKALIZOWANYCH NA TARASIE.

W POMIESZCZENIU ŁAZIENKI, WYMAGANY STOPIEŃ OCHRONY DLA OPRAW OŚWIETLENIOWYCH: IP44

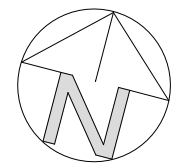

0m 1m 2m 3m

SKALA 1:100

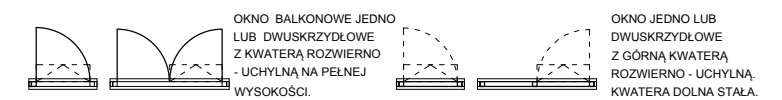

MIESZKANIE NR 127		93.42 m ²
5.127.1	Przedpokój	13.14 m ²
5.127.2	Pokój dzienny z aneksem	34.79 m ²
5.127.3	Pokój	10.97 m ²
5.127.4	Pokój	12.86 m ²
5.127.5	Pokój	13.54 m ²
5.127.6	Łazienka	4.23 m ²
5.127.7	Łazienka	3.89 m ²
UKŁAD MIESZKANIA: ZACHODNIO - PÓŁNOCNO - WSCHODNIE		
Taras		39.28 m ²

5 PIĘTRO

NUMER MIESZKANIA
127

POWIERZCHNIA MIESZKANIA
93.42 m²