

APARTAMENTY BOKSERSKA




Biuro sprzedaży
ul. Bokserska 56, 02-690 Warszawa

+ 48 539 61 02 77
+ 48 539 61 02 78

biuro@apartamentybokserska.pl
www.apartamentybokserska.pl




- POWIERZCHNIA UŻYTKOWA OBLICZANA WEDŁUG NORMY PN-ISO 9836
- RZUT MIESZKANIA ZOSTAŁ SPORZĄDZONY NA PODSTAWIE PROJEKTU BUDOWLANEGO, ZASTRZEGA SIĘ MOŻLIWOŚĆ ZMIAN W UKŁADZIE MIESZKAN
I PODANYCH POWIERZCHNIACH, ZGODNIE Z ZAPISAMI UMOWY DEWELOPERSKIEJ
- W ZWIĄZKU Z OPRACOWYWIANIEM PROJEKTU WYKONAWCZEGO ZE WZGLĘDÓW KONSTRUKCYJNYCH, INSTALACYJNYCH I ARCHITEKTONICZNYCH
MOGĄ WYSTĄPIĆ ZMIANY W ZAKRESIE PIONOWY I KOMINÓW, GEOMETRII ŚCIAN, POWIERZCHNI ORAZ KOREKTY OTWORÓW OKIENNYCH.
- POZOSTAŁE UWARUNKOWANIA ZGODNIE Z WIELOBRANŻOWYM PROJEKTEM BUDOWLANYM ORAZ WYKONAWCZYM.

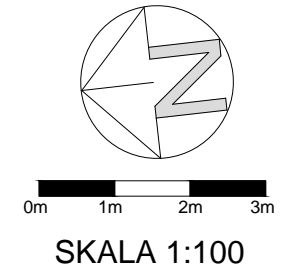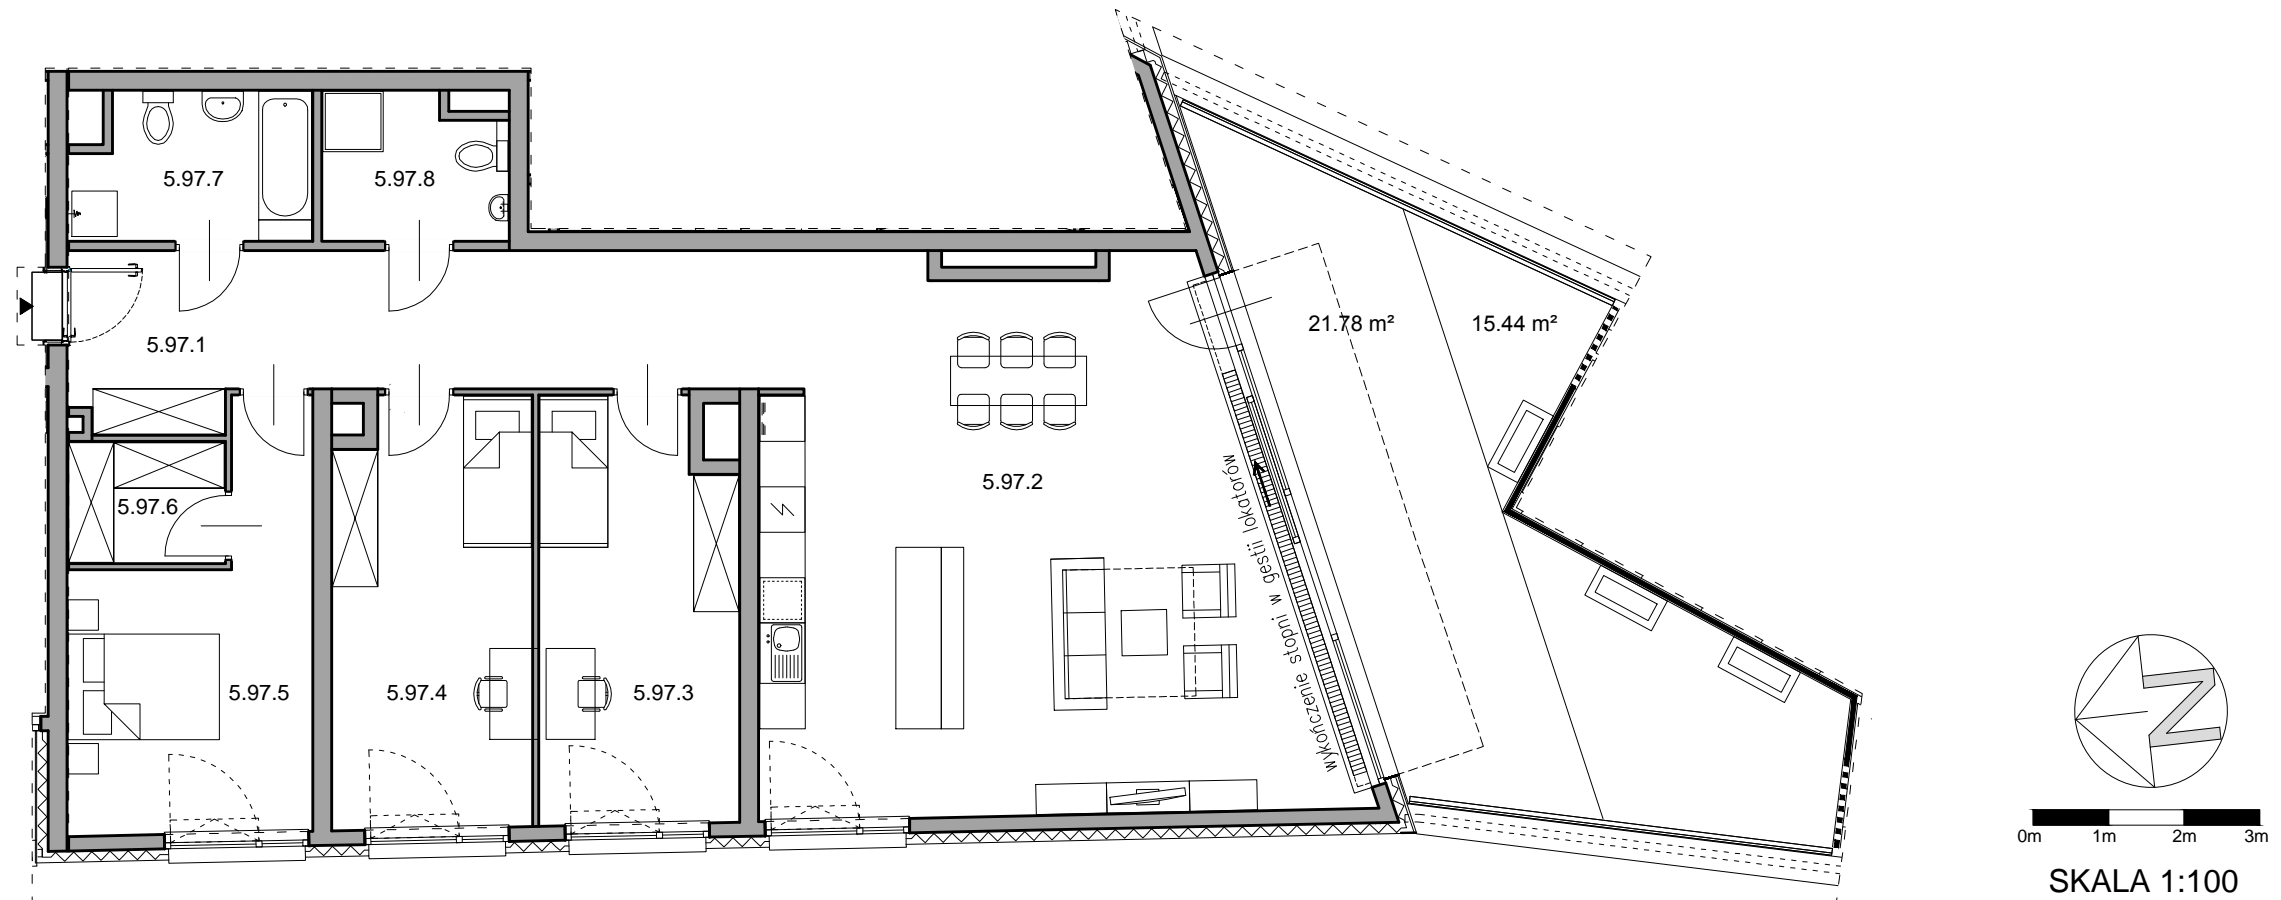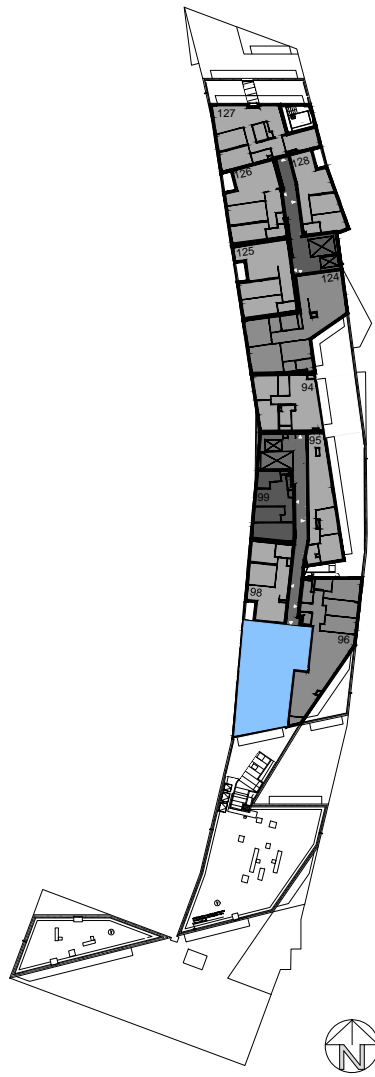

MIESZKANIE NR 97		124.34 m ²
5.97.1	Przedpokój	18.70 m ²
5.97.2	Pokój dzienny z aneksem kuchennym	49.78 m ²
5.97.3	Pokój	14.15 m ²
5.97.4	Pokój	14.57 m ²
5.97.5	Pokój	13.57 m ²
5.97.6	Garderoba	3.27 m ²
5.97.7	Łazienka	5.84 m ²
5.97.8	Łazienka	4.46 m ²
UKŁAD MIESZKANIA:		POŁUDNIOWO - ZACHODNIE
	Taras	37.22 m ²
w tym:	Deski	21.78 m ²
w tym:	Żwir	15.44 m ²

W POMIESZCZENIU ŁAZIENKI, WYMAGANY STOPIEŃ OCHRONY
DLA OPRAW OŚWIETLENIOWYCH: IP44

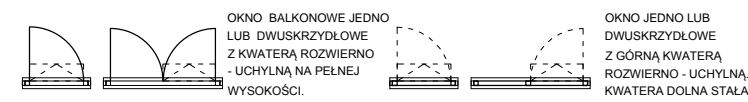

5 PIĘTRO

NUMER MIESZKANIA
97

POWIERZCHNIA MIESZKANIA
124.34 m²